

POZZO PERDENTE
scala 1:25


PIANTA

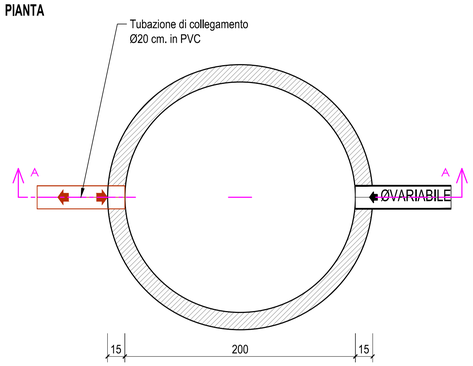

PIANTA CHIUSINI

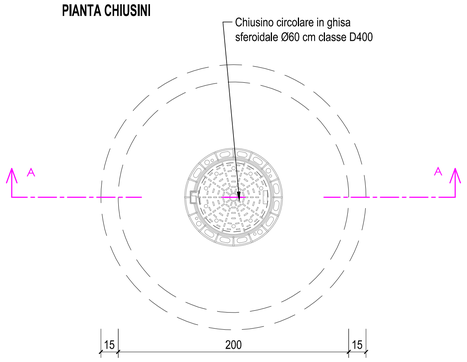


SEZIONE AA

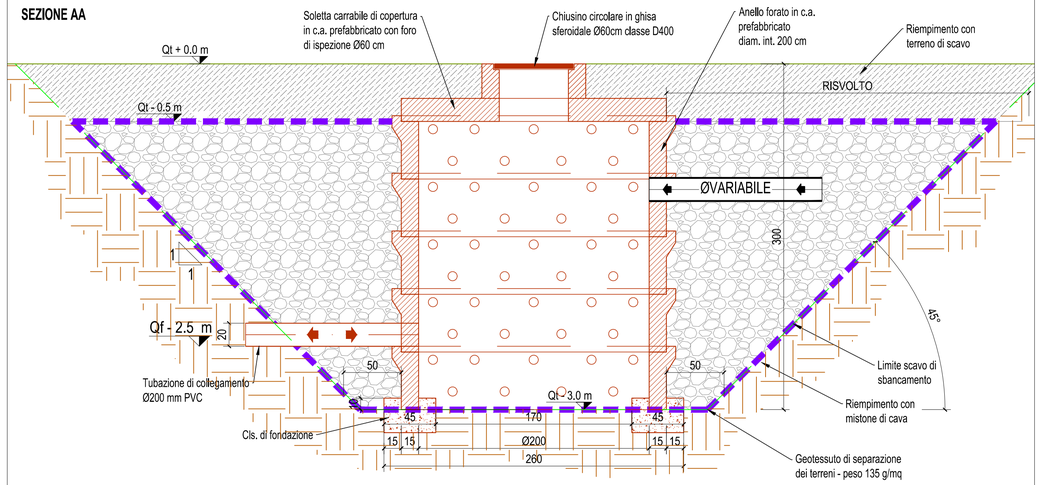


POZZETTO DI ISPEZIONE TIPO
FOGNATURA BIANCA
scala 1:25

PIANTA

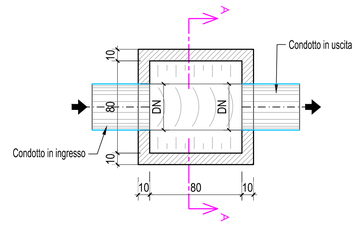


SEZIONE AA

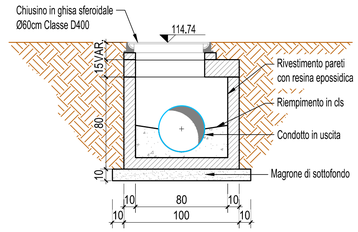


CADITOIA
scala 1:25


PIANTA

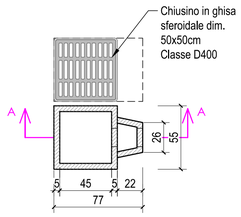

SEZIONE AA

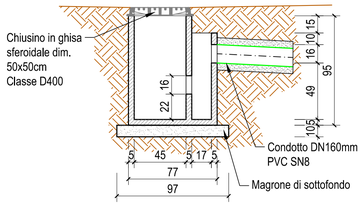


SCHEMA DI ALLACCI CADITOIE
scala 1:40

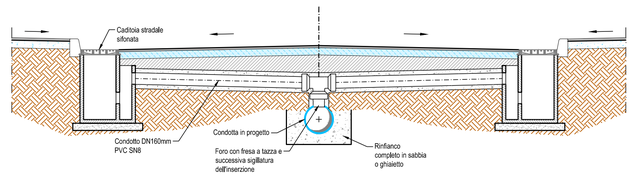


GRIGLIA DI RACCOLTA TIPO
scala 1:25

PIANTA

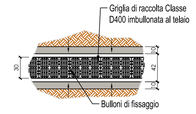

SEZIONE LONGITUDINALE

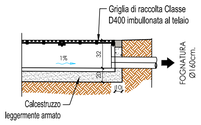


SEZIONE TRASVERSALE




N.B.: tutte le pareti delle camerette della rete meteorica dovranno essere impermeabilizzate a tutta altezza con idonea resina epossidica


POZZETTO DI CAMPIONAMENTO PC01
PIANTA
scala 1:25

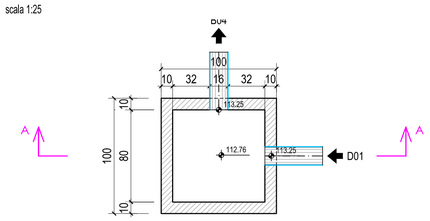


SEZIONE AA

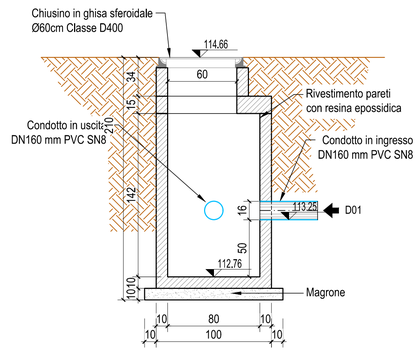


POZZETTO DI CAMPIONAMENTO PC02
PIANTA
scala 1:25

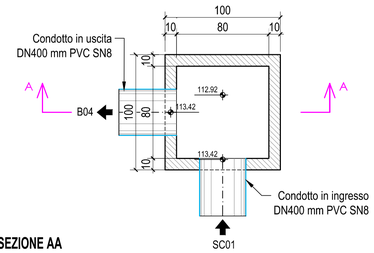


SEZIONE AA

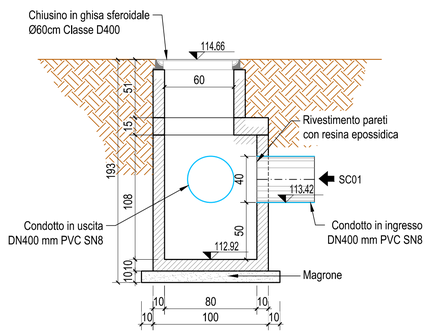


POZZETTO SCOLMATORE SC01
PIANTA
scala 1:25

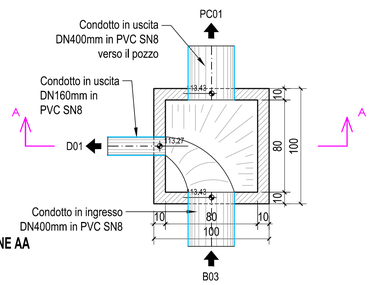


SEZIONE AA

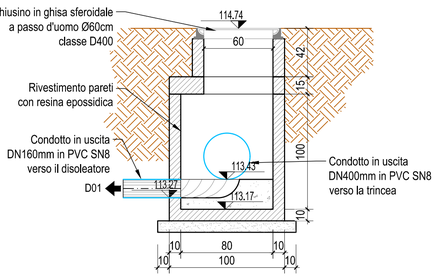

DISOLEATORE D01
PIANTA
scala 1:25

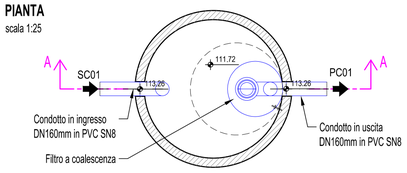

SEZIONE AA

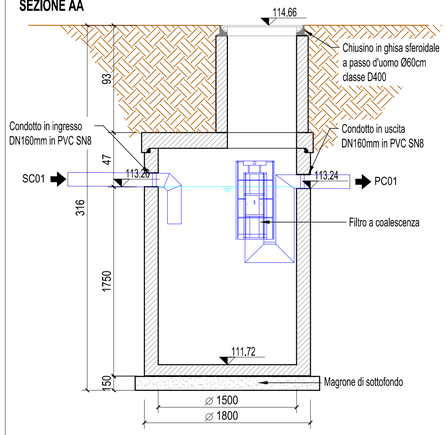

PROGETTO	COMUNE DI PIOLTELLO(MI) VARIANTE AL P.I.I. RELATIVO ALLE AREE INCLUSE NELL' EX C.I.S. n.22 ORA PAV 11		Città di Pioltello
COMMITTENTE	2C SVILUPPO IMMOBILIARE SEDE LEGALE : VIA PRINCIPE AMEDEO 5, 20121, MILANO (MI) SEDE OPERATIVA : VIA MACHIAVELLI 9, 20096, PIOLTELLO (MI)		SVILUPPO IMMOBILIARE
PROGETTISTA	zenoniccolòpiccoliarchitetto Via Trento, 43 - 20090 Segrate (MI) piccoliarchitetti@gmail.com - T. +39 3495563203		
PROGETTISTA OOUU	STUDIOSPS IDRAULICA E AMBIENTE Progettista: **Ing. Matteo Danielli** Via Roma, 9 - 20055 Vimodrone (MI) info@studiosps.it - www.studiosps.it Collaboratrice: **Ing. Arianna Neutro**		
FASE DI PROGETTAZIONE	VARIANTE P.I.I. **PROGETTO DI FATTIBILITA' TECNICA ECONOMICA**		
ELABORATO	**Particolari costruttivi dei manufatti in progetto**		
REVISIONE	DATA	SCALA	NOTE
01	23/07/2026	1:25	
ORIENTAMENTO		TAV.	OOUU03.1