




Occid 1.2

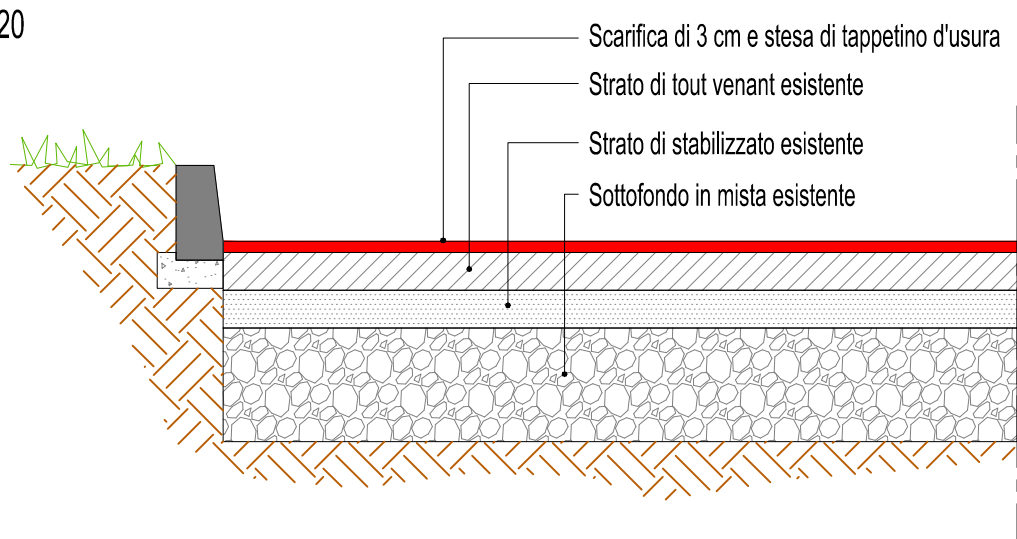


Scala 1:20

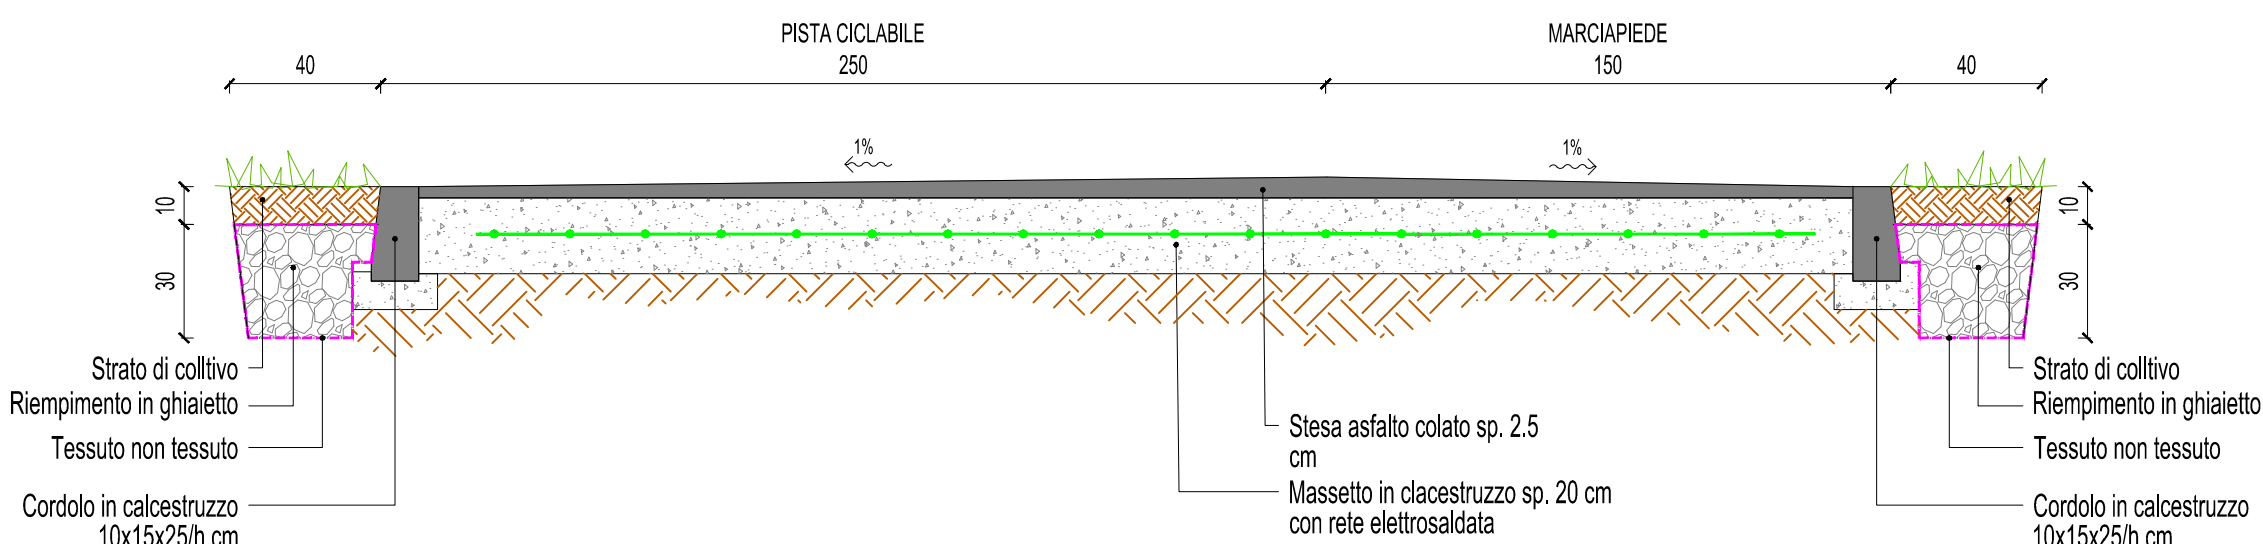


Scala 1:20

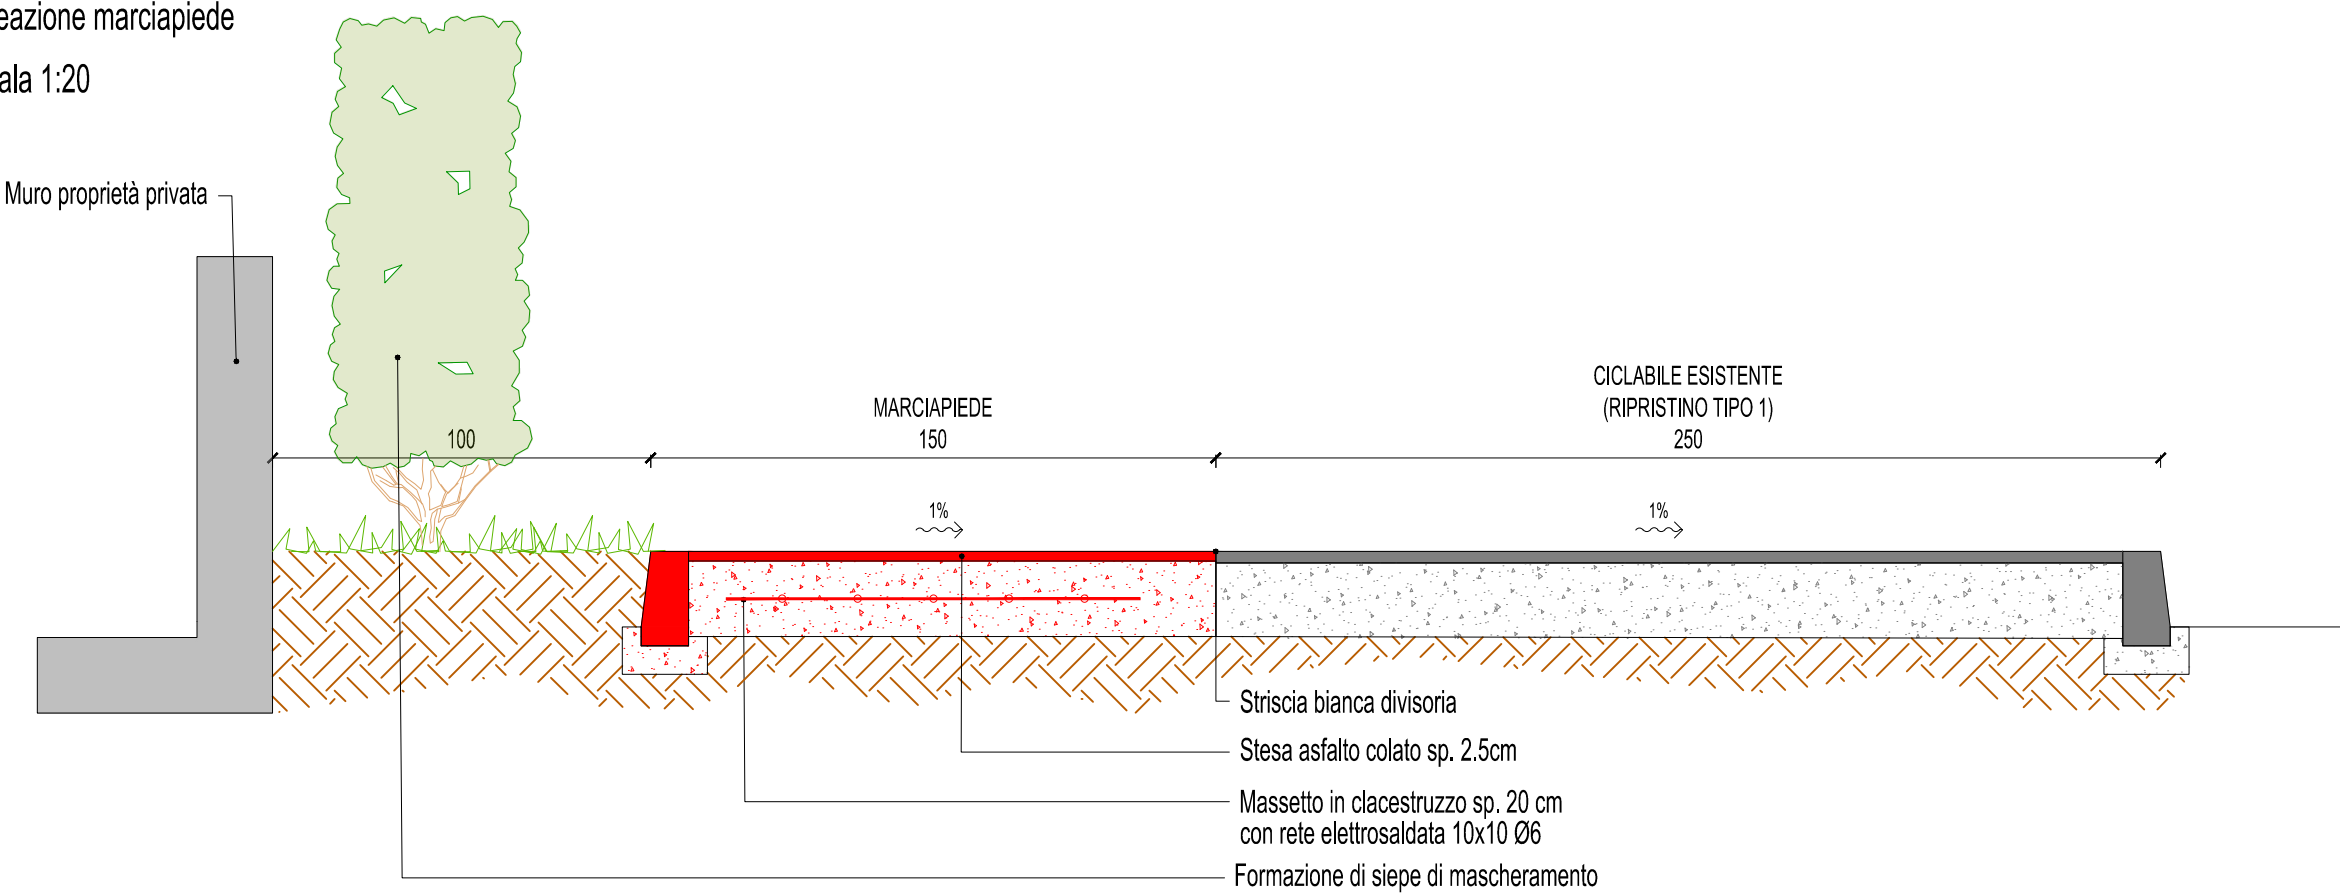


Scala 1:20

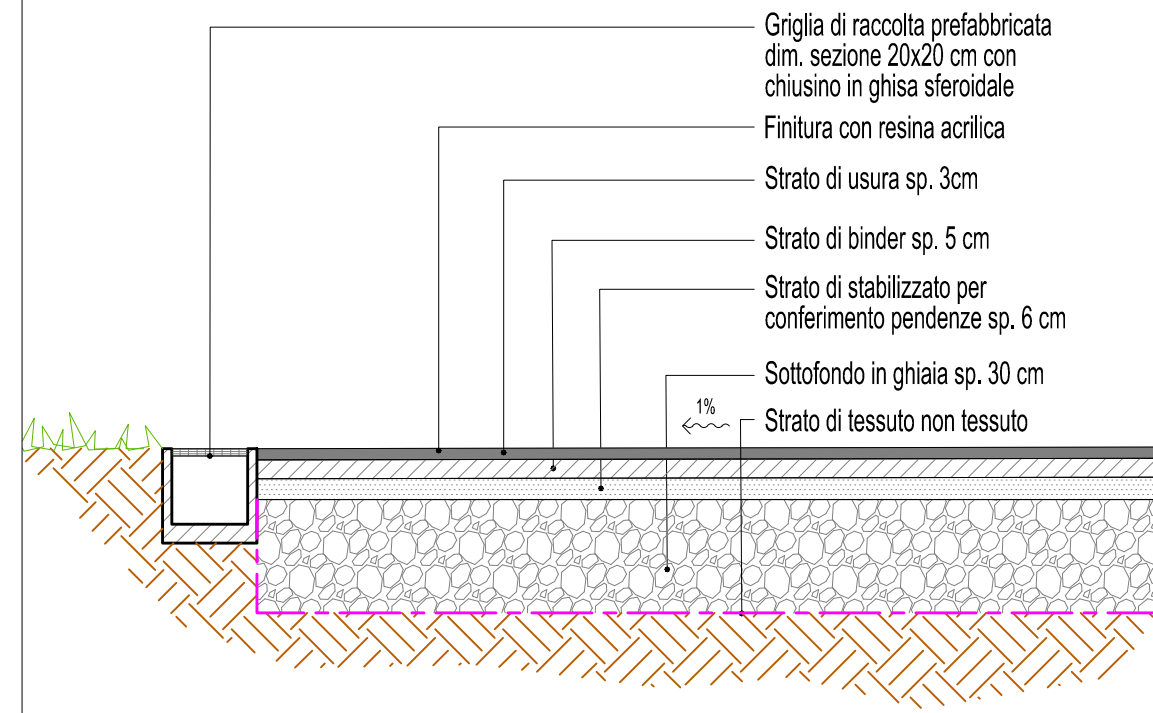


Scala 1:20

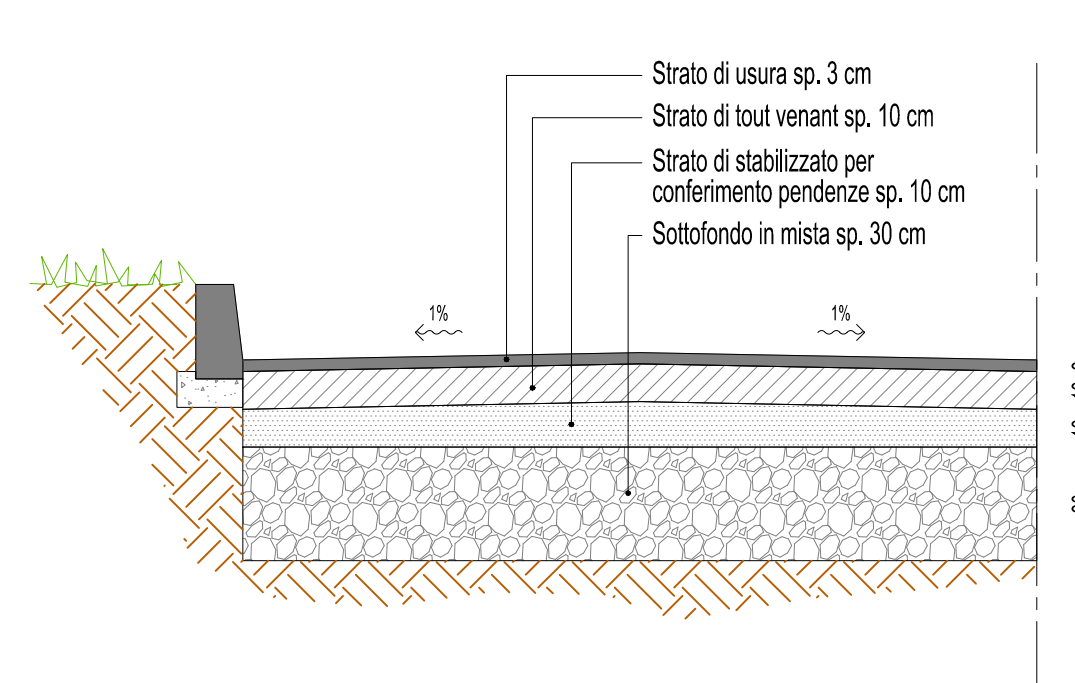



Scala 1:20

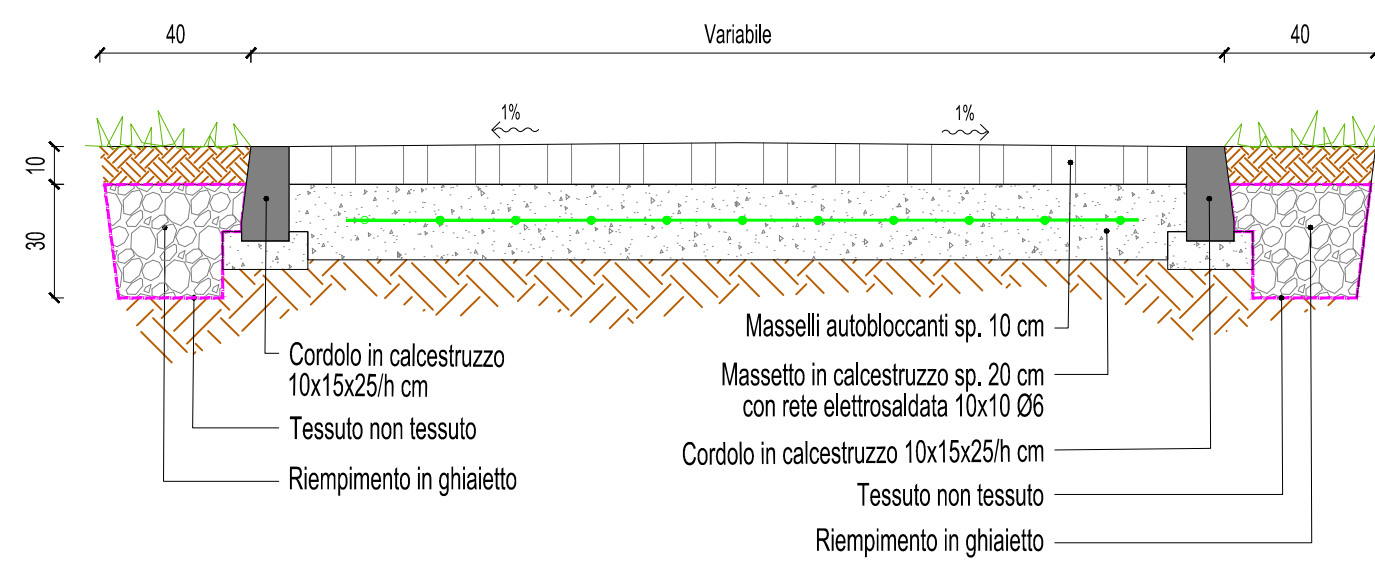

Scala 1:20

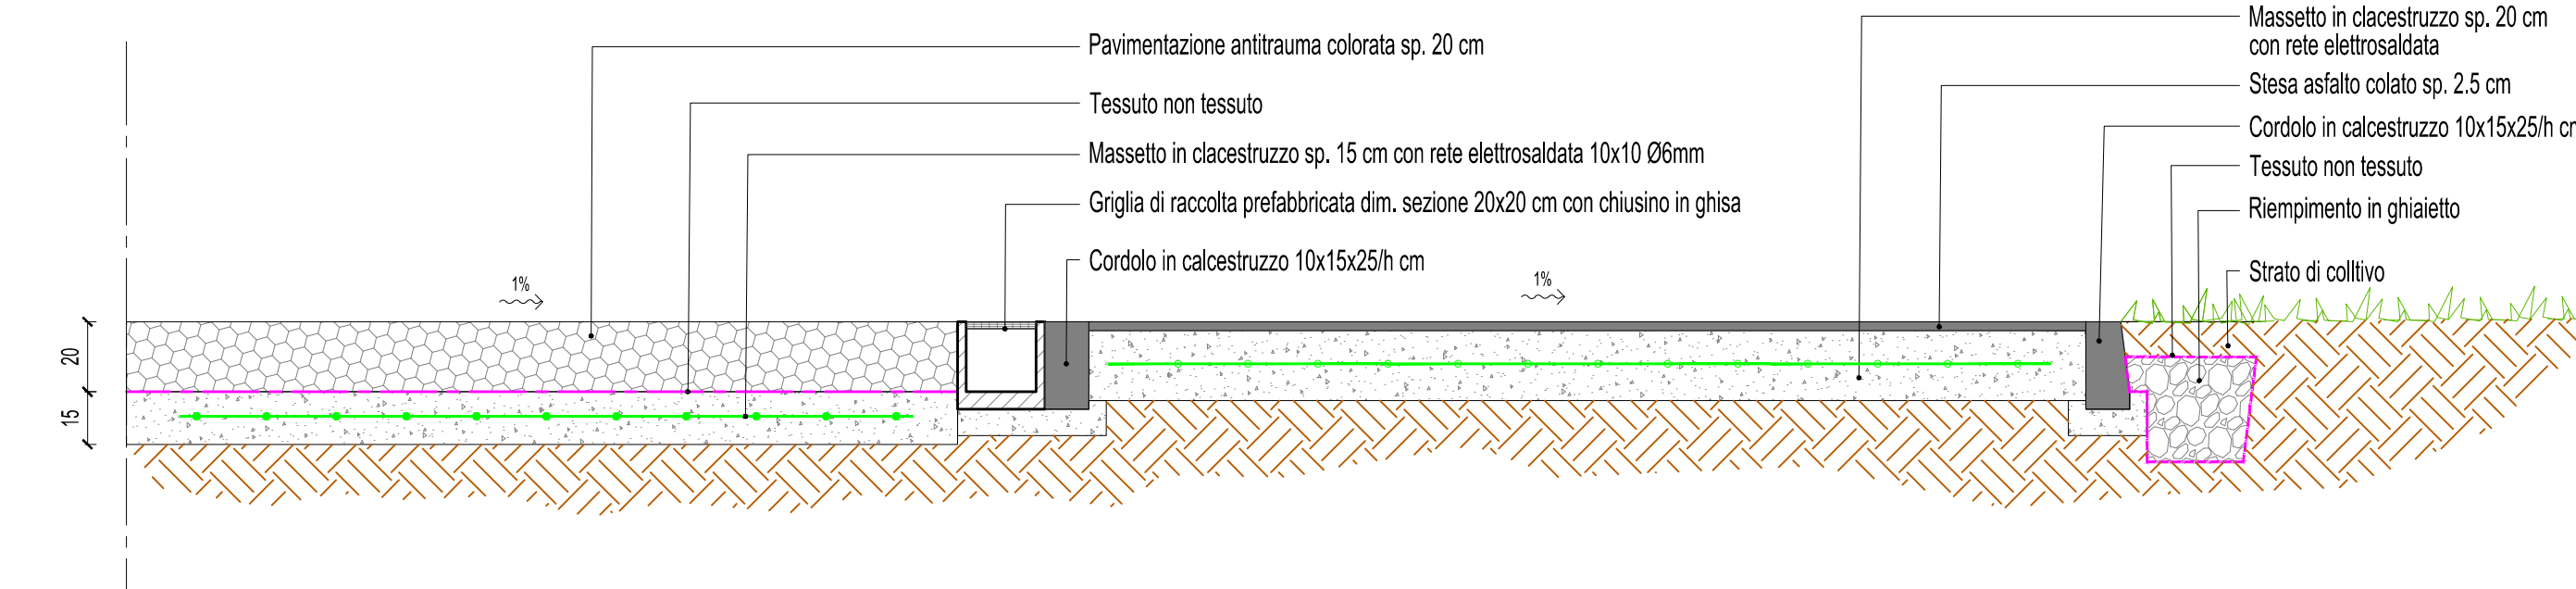

Scala 1:20

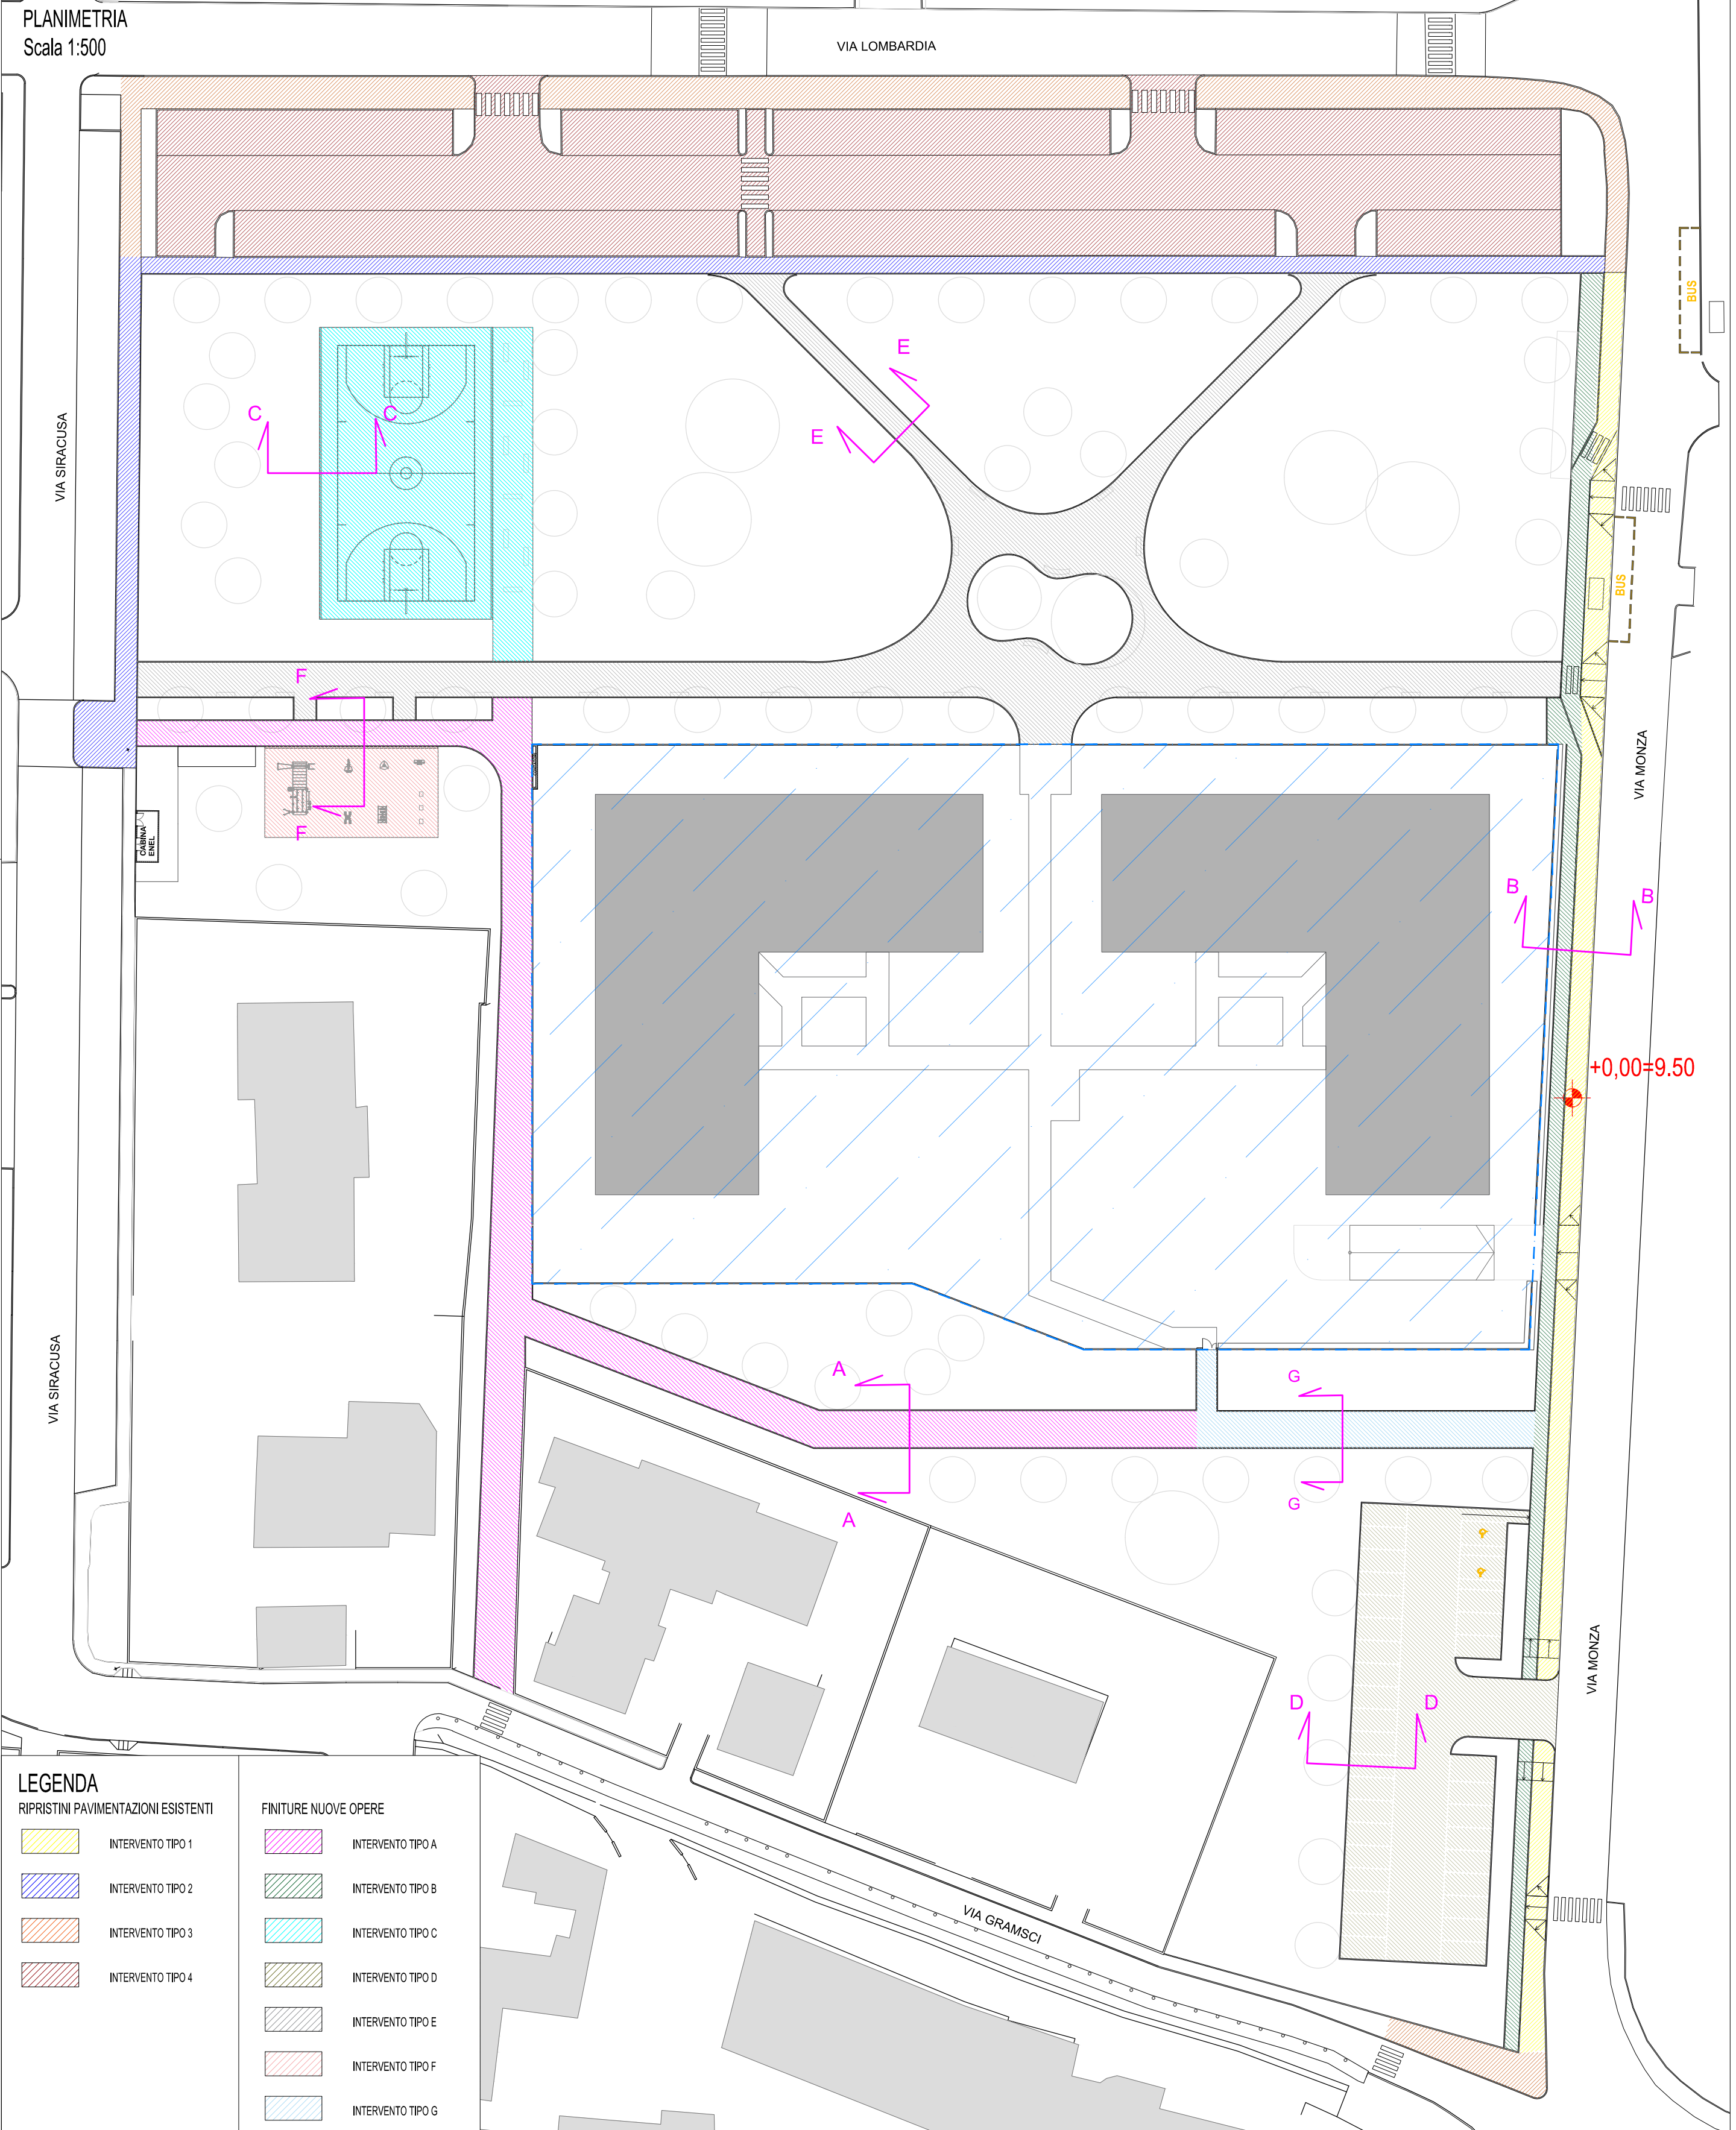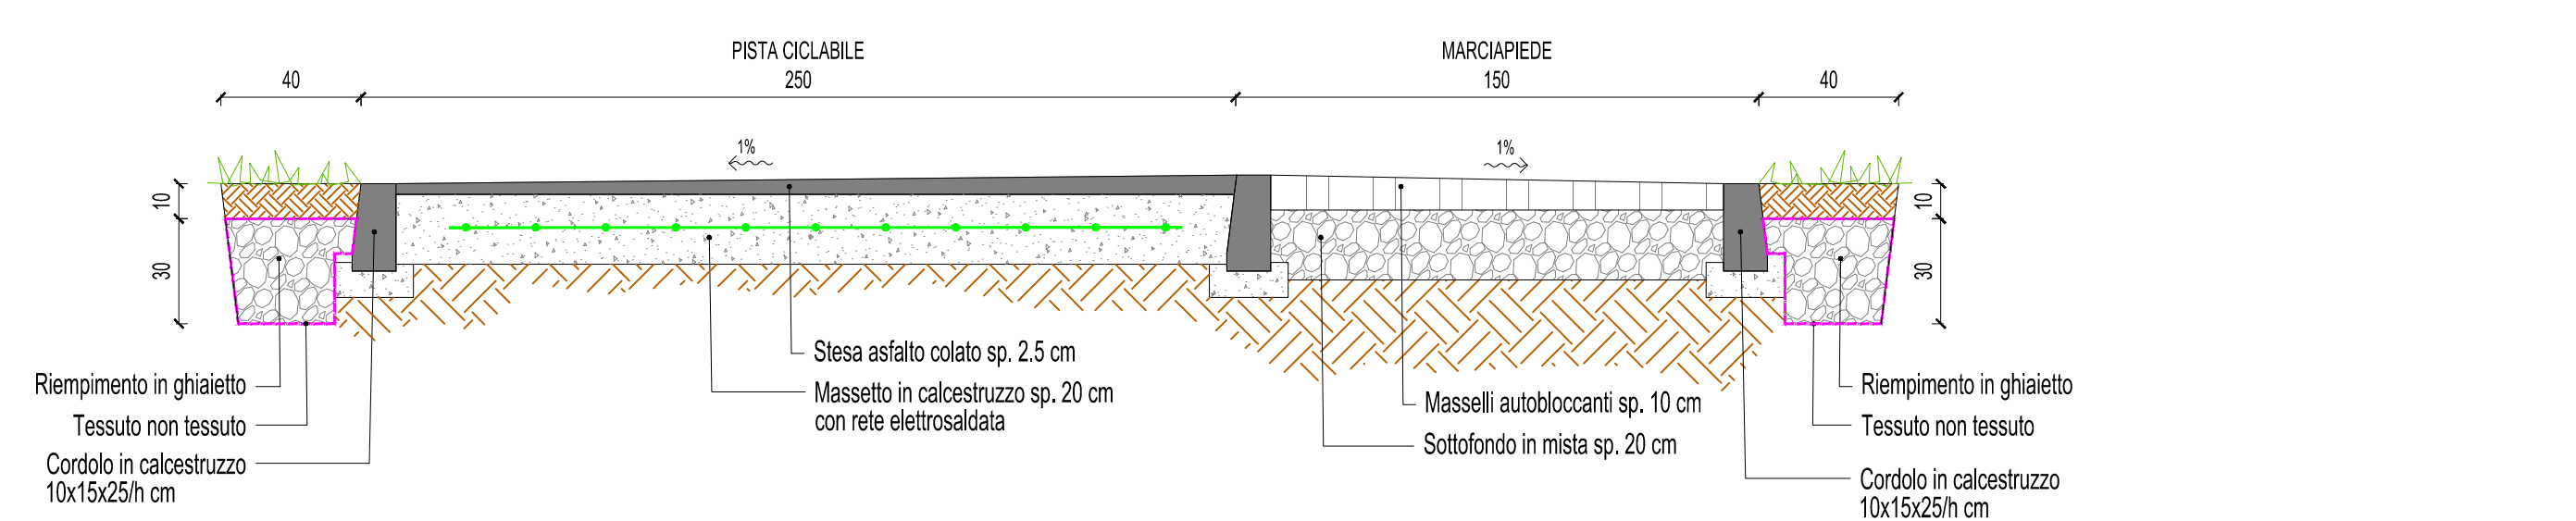

LEGENDA		FINTURE NUOVE OPERE	
	INTERVENTO TIPO 1		INTERVENTO TIPO A
	INTERVENTO TIPO 2		INTERVENTO TIPO B
	INTERVENTO TIPO 3		INTERVENTO TIPO C
	INTERVENTO TIPO 4		INTERVENTO TIPO D
			INTERVENTO TIPO E
			INTERVENTO TIPO F
			INTERVENTO TIPO G

		 Città di Pioltello	
COMUNE DI PIOTTELLO(MI) VARIANTE AL P.I.I. RELATIVO ALLE AREE INCLUSE NELL' EX C.I.S. n.22 ORA PAV 11			
PROGETTO			
2C SVILUPPO IMMOBILIARE SEDE LEGALE : VIA PRINCIPE AMEDEO 5, 20121, MILANO (MI) SEDE OPERATIVA : VIA MACHIAVELLI 9, 20096, PIOTTELLO (MI)			
COMMITTENTE			
zenoniccolòpiccoliarchitetto Via Trento, 43 - 20090 Segrate (MI) piccoliarchitetti@gmail.com - T. +39 3495563203			
PROGETTISTA			
STUDIOSPS IDRAULICA E AMBIENTE Progettista Ing. Matteo Danieli Via Roma, 9 - 20055 Vimodrone (MI) Info@studiosps.it - www.studiosps.it		Collaboratrice Ing. Arianna Neutro	
PROGETTISTA OUU			
FASE DI PROGETTAZIONE	VARIANTE P.I.I. PROGETTO DI FATTIBILITA' TECNICA ECONOMICA		
ELABORATO	Sezioni tipo di progetto e ripristini pavimentazioni esistenti		
REVISIONE	DATA	SCALA	NOTE
01	23/07/2026	varie	
 ORIENTAMENTO			TAV. 