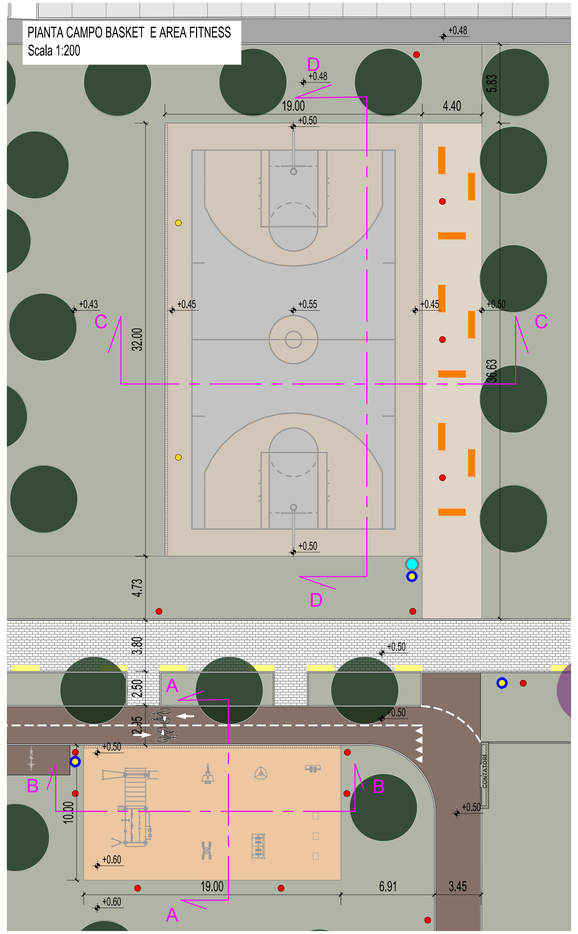

SEZIONE AA
Scala 1:50

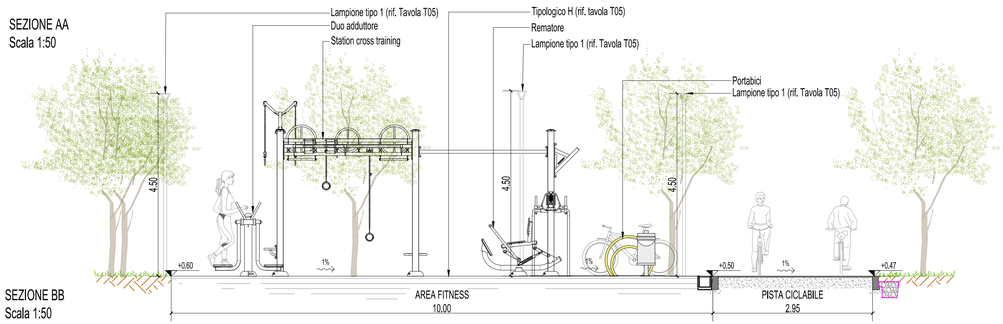

KEYPLAN

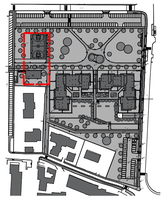

SEZIONE BB
Scala 1:50

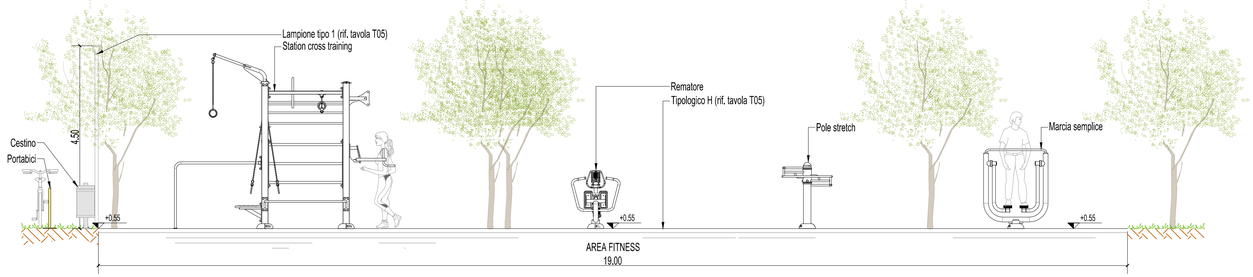

SEZIONE CC
Scala 1:50

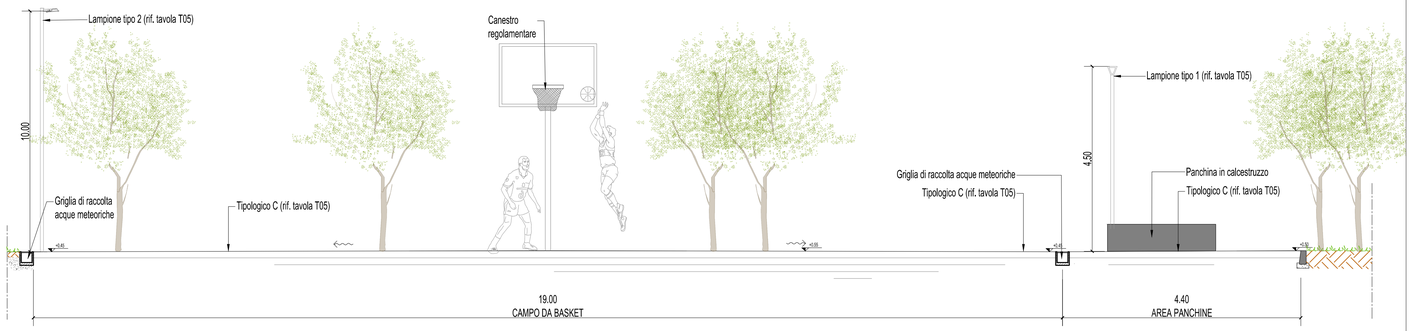

SEZIONE DD
Scala 1:50

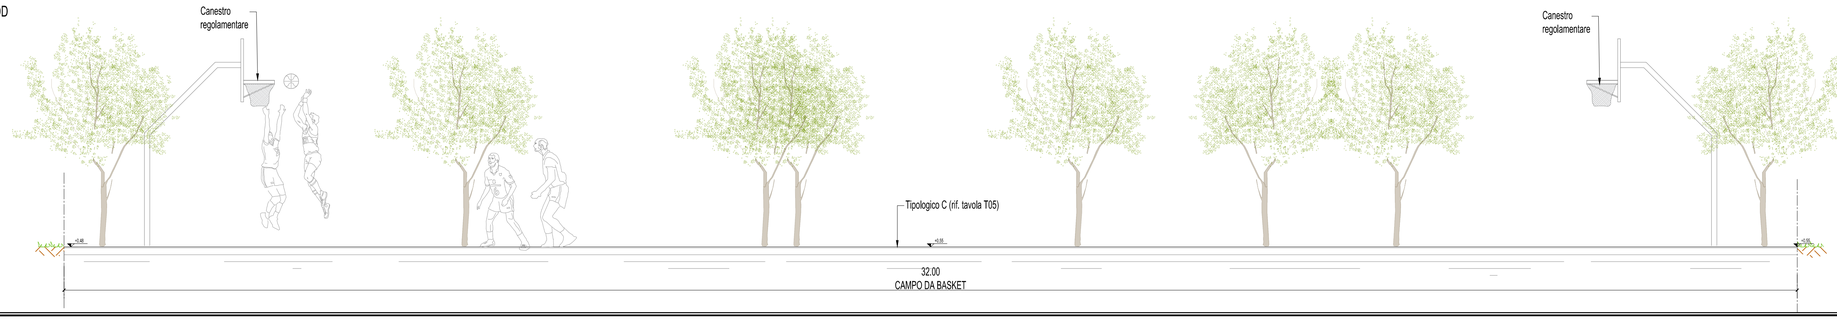

PROGETTO	COMUNE DI PIOLTELLO(MI) VARIANTE AL P.I.I. RELATIVO ALLE AREE INCLUSE NELL' EX C.I.S. n.22 ORA PAV 11
COMMITTENTE	2C SVILUPPO IMMOBILIARE SEDE LEGALE : VIA PRINCIPE AMEDEO 5, 201121, MILANO (MI) SEDE OPERATIVA : VIA MACHIAVELLI 9, 20096, PIOLTELLO (MI)
PROGETTISTA	zenoniccolòpiccoliarchitetto Via Trento, 43 - 20090 Segrate (MI) piccoliarchitetti@gmail.com - T. +39 3495563203
PROGETTISTA OOUU	STUDIOSPS IDRAULICA E AMBIENTE Progettista **Ing. Matteo Danielli** Via Roma, 9 - 20055 Vimodrone (MI) Info@studiosps.it - www.studiosps.it Collaboratrice **Ing. Arianna Neutro**
FASE DI PROGETTAZIONE	VARIANTE P.I.I. **PROGETTO DI FATTIBILITA' TECNICA ECONOMICA**
ELABORATO	Sezioni campo da basket e area fitness

REVISIONE	DATA	SCALA	NOTE
01	23/07/2026	varie	

ORIENTAMENTO

TAV. OOUU06.1