SEZIONE BB
Scala 1:100

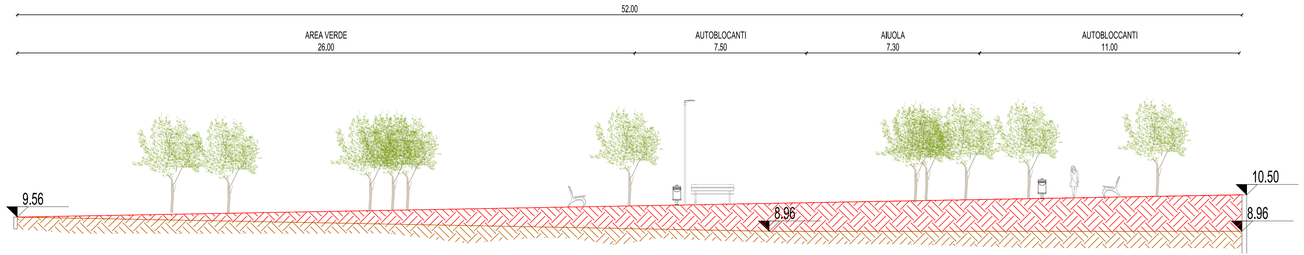

KEYPLAN

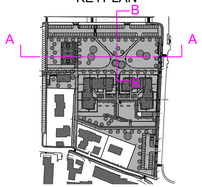

SEZIONE AA
Scala 1:200

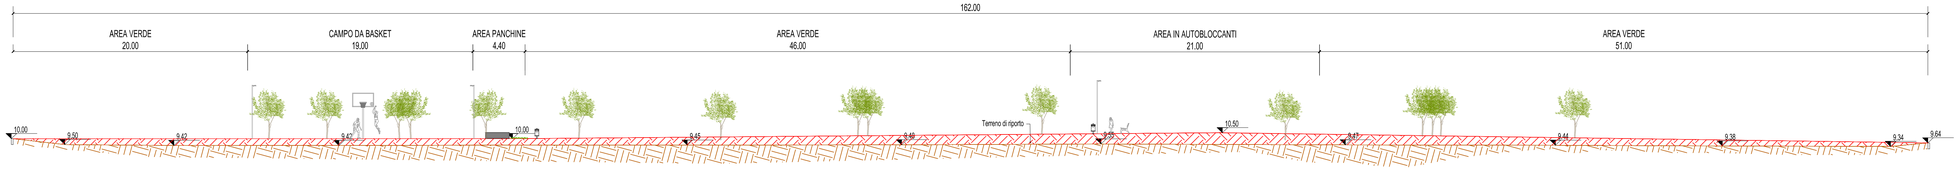

PROGETTO	**COMUNE DI PIOLTELLO(MI)** **VARIANTE AL P.I.I. RELATIVO ALLE AREE INCLUSE** **NELL' EX C.I.S. n.22 ORA PAV 11** Città di **Pioltello**
COMMITTENTE	**2C SVILUPPO IMMOBILIARE** SEDE LEGALE : VIA PRINCIPE AMEDEO 5, 20121, MILANO (MI) SEDE OPERATIVA : VIA MACHIAVELLI 9, 20096, PIOLTELLO (MI) SVILUPPO IMMOBILIARE
PROGETTISTA	zenoniccolòpiccoliarchitetto Via Trento, 43 - 20090 Segrate (MI) piccoliarchitetti@gmail.com - T. +39 3495563203
PROGETTISTA OOUU	STUDIOSPS IDRAULICA E AMBIENTE Progettista **Ing. Matteo Danielli** Via Roma, 9 - 20055 Vimodrone (MI) Info@studiosps.it - www.studiosps.it Collaboratrice **Ing. Arianna Neutro**
FASE DI PROGETTAZIONE	VARIANTE P.I.I. **PROGETTO DI FATTIBILITA' TECNICA ECONOMICA**
ELABORATO	Sezioni di scavo e riporto

REVISIONE	**DATA**	**SCALA**	**NOTE**
01	23/07/2026	varie	

ORIENTAMENTO

TAV. OOUU06.3