


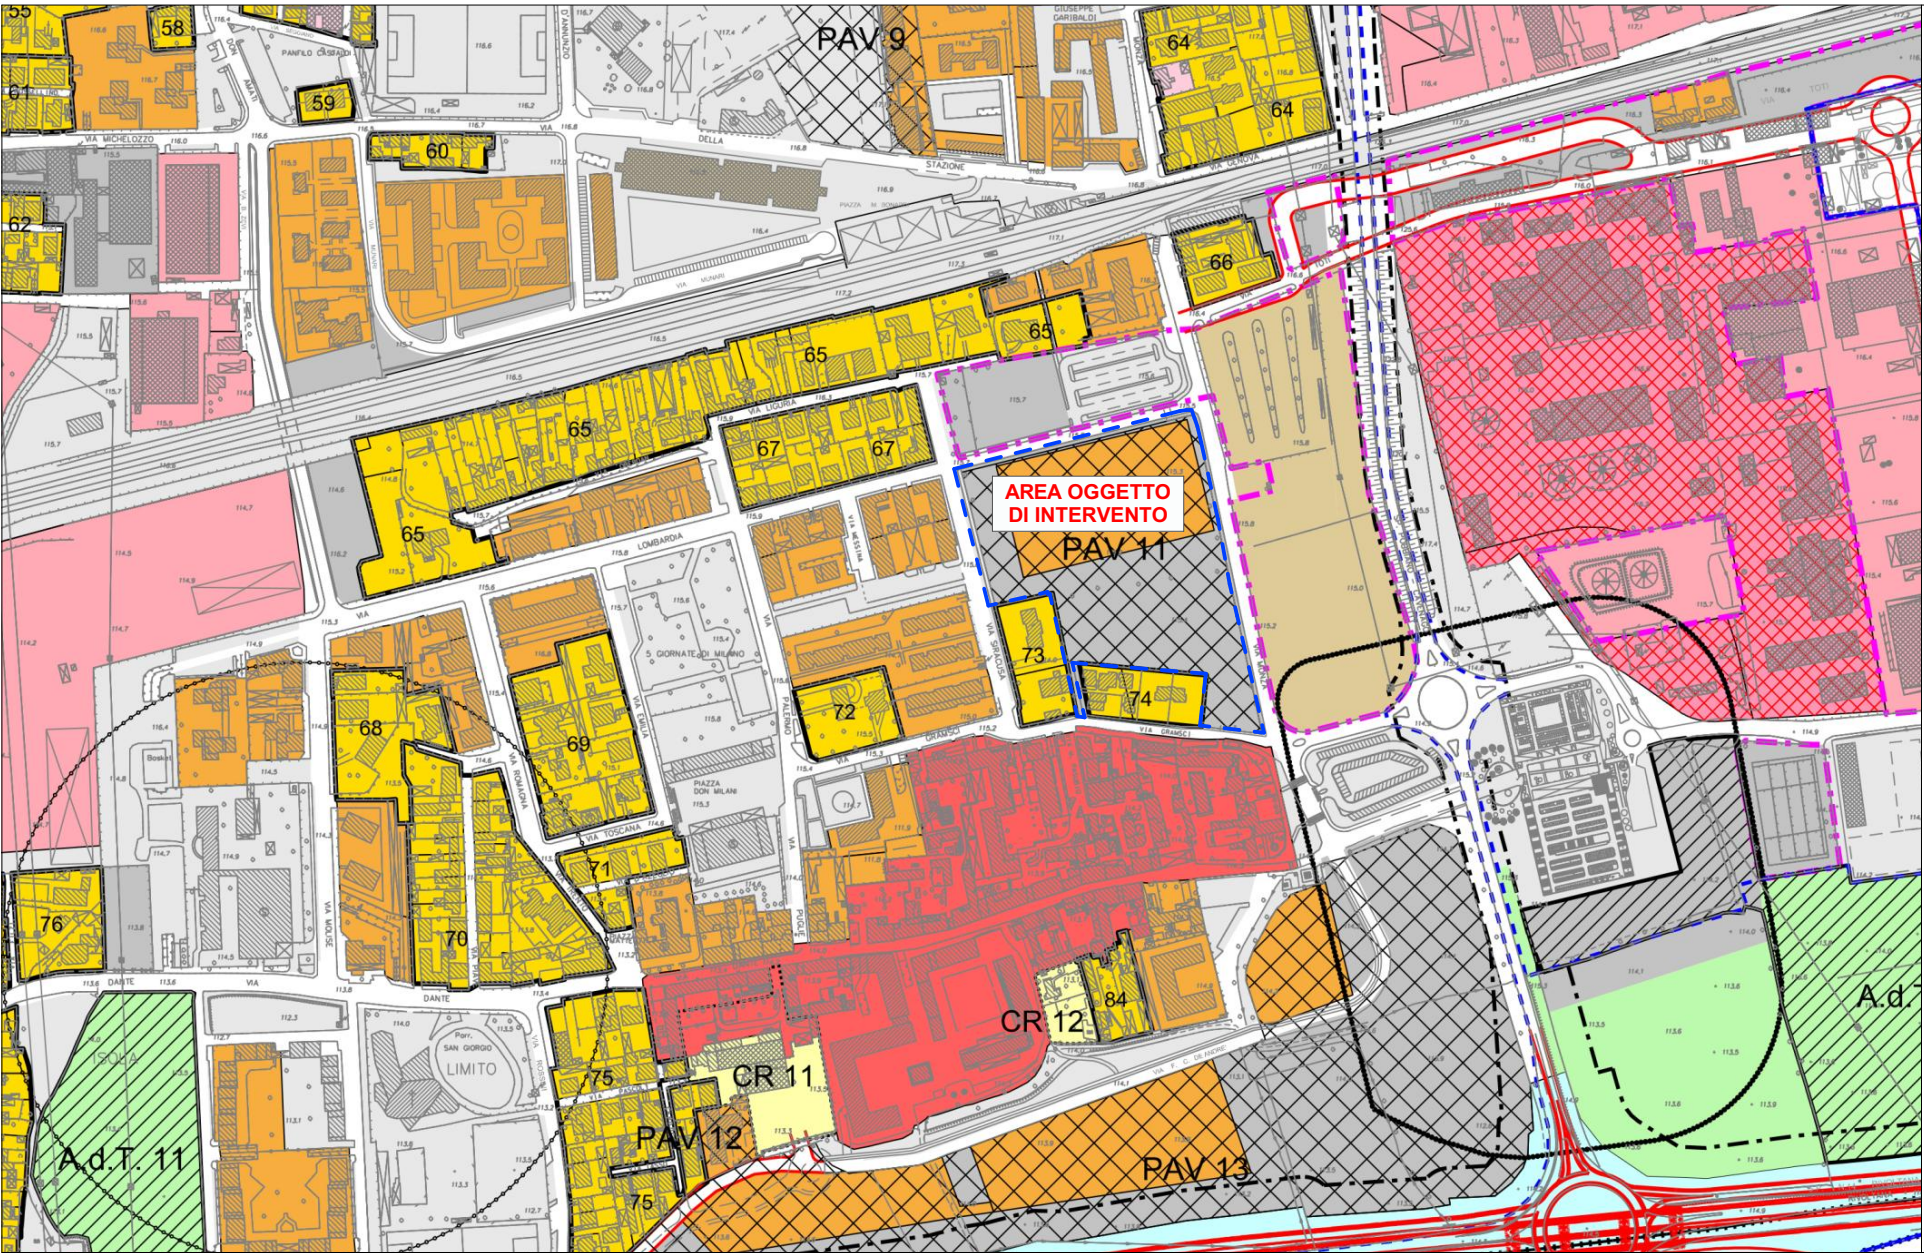
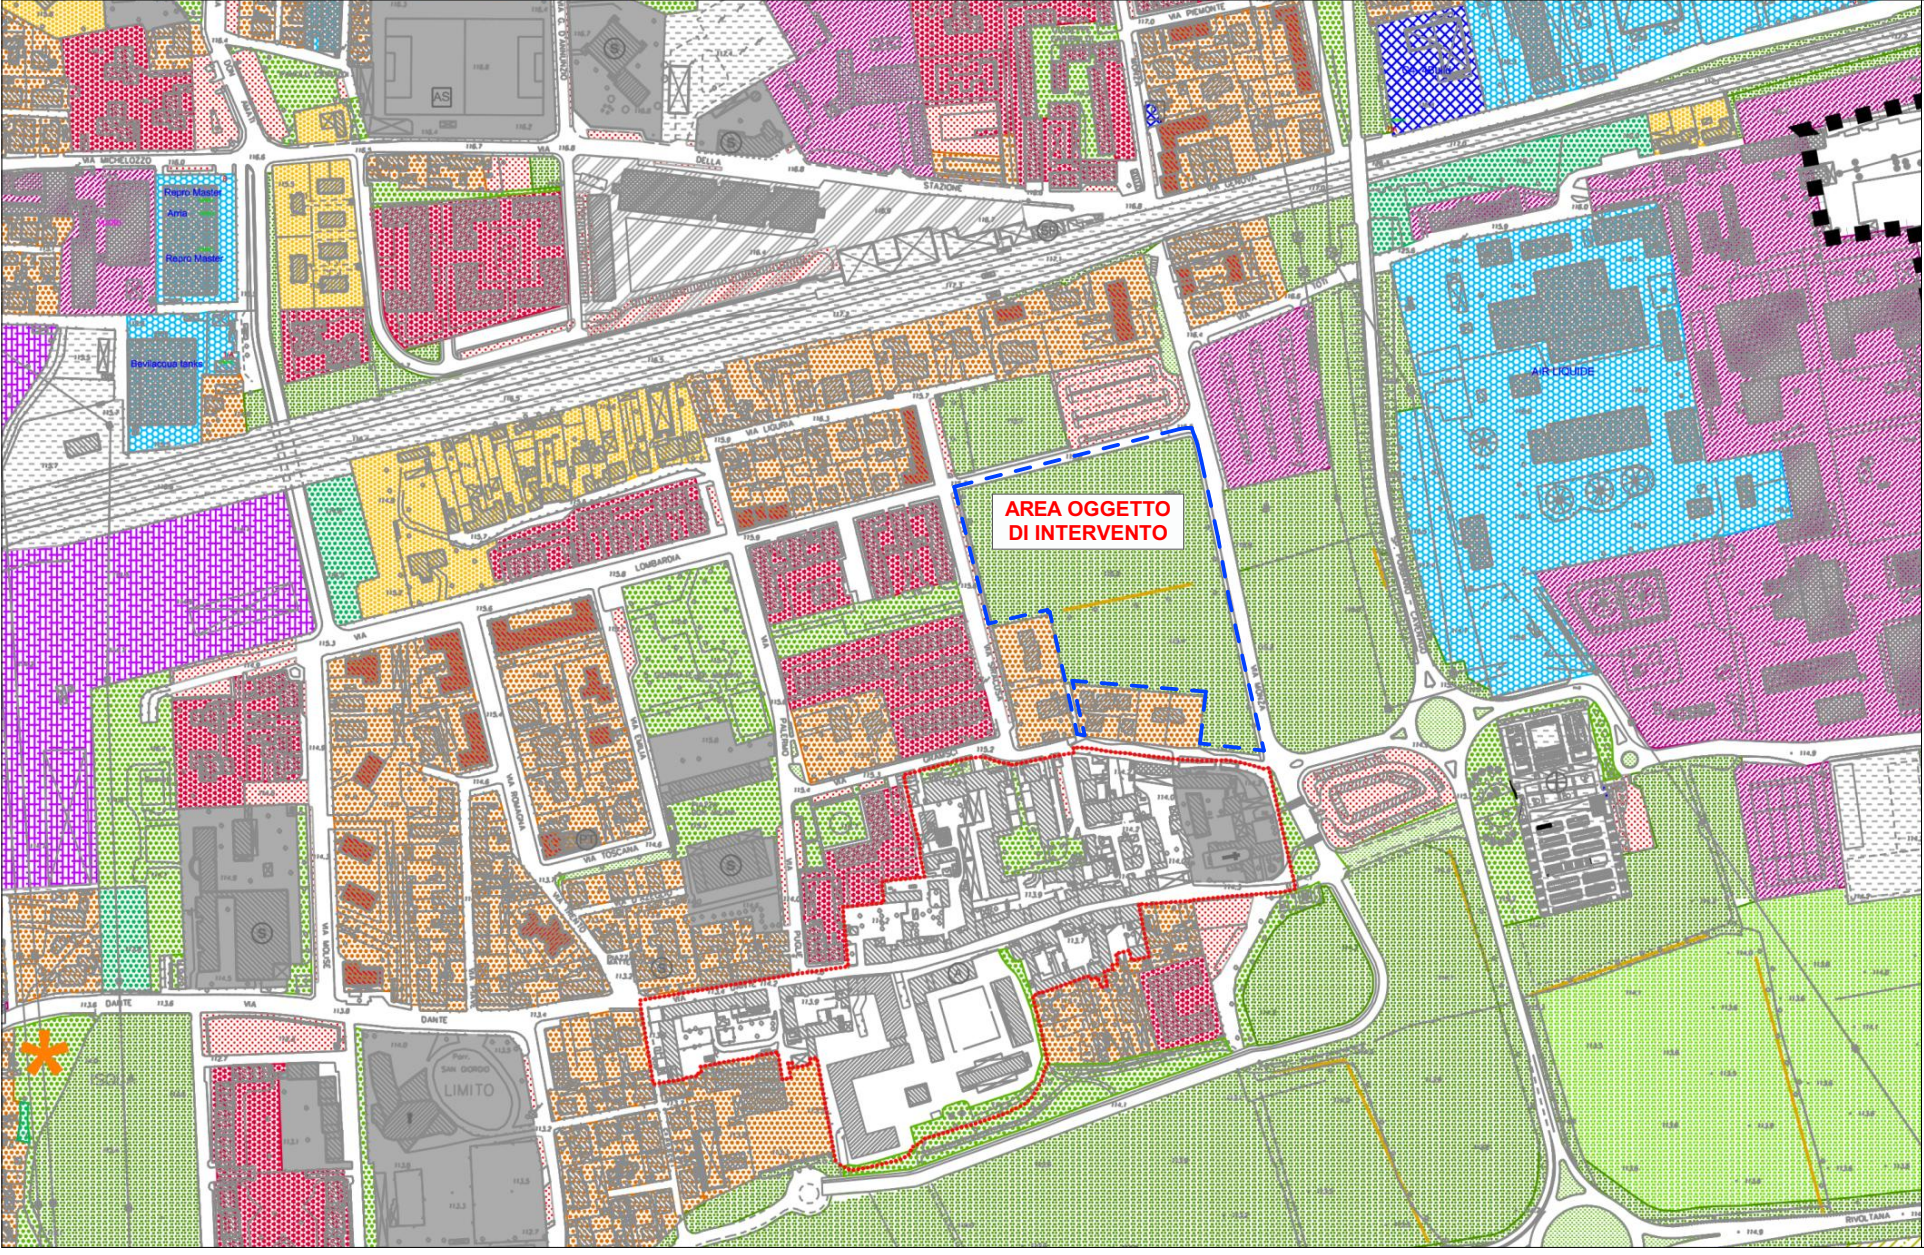


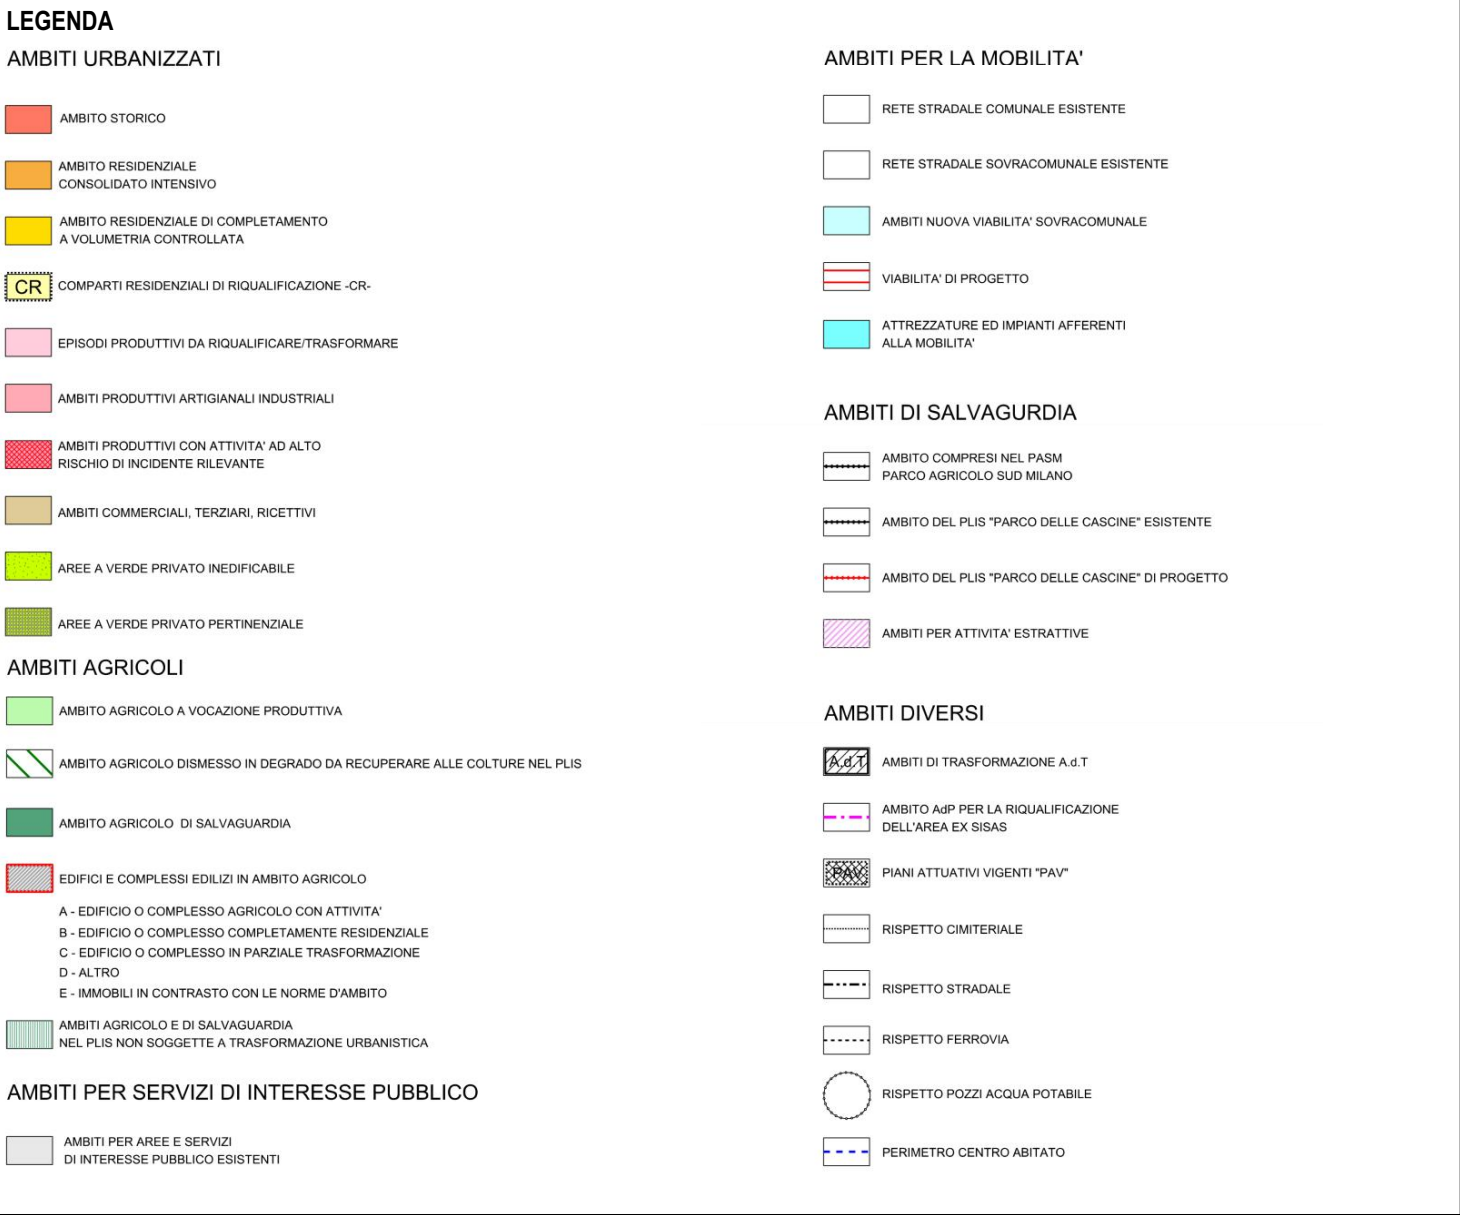



ESTRATTO PGT DEL COMUNE DI PIOLTELLO - PIANO DELLE REGOLE - TAVOLA 7 _ Classificazione del territorio comunale

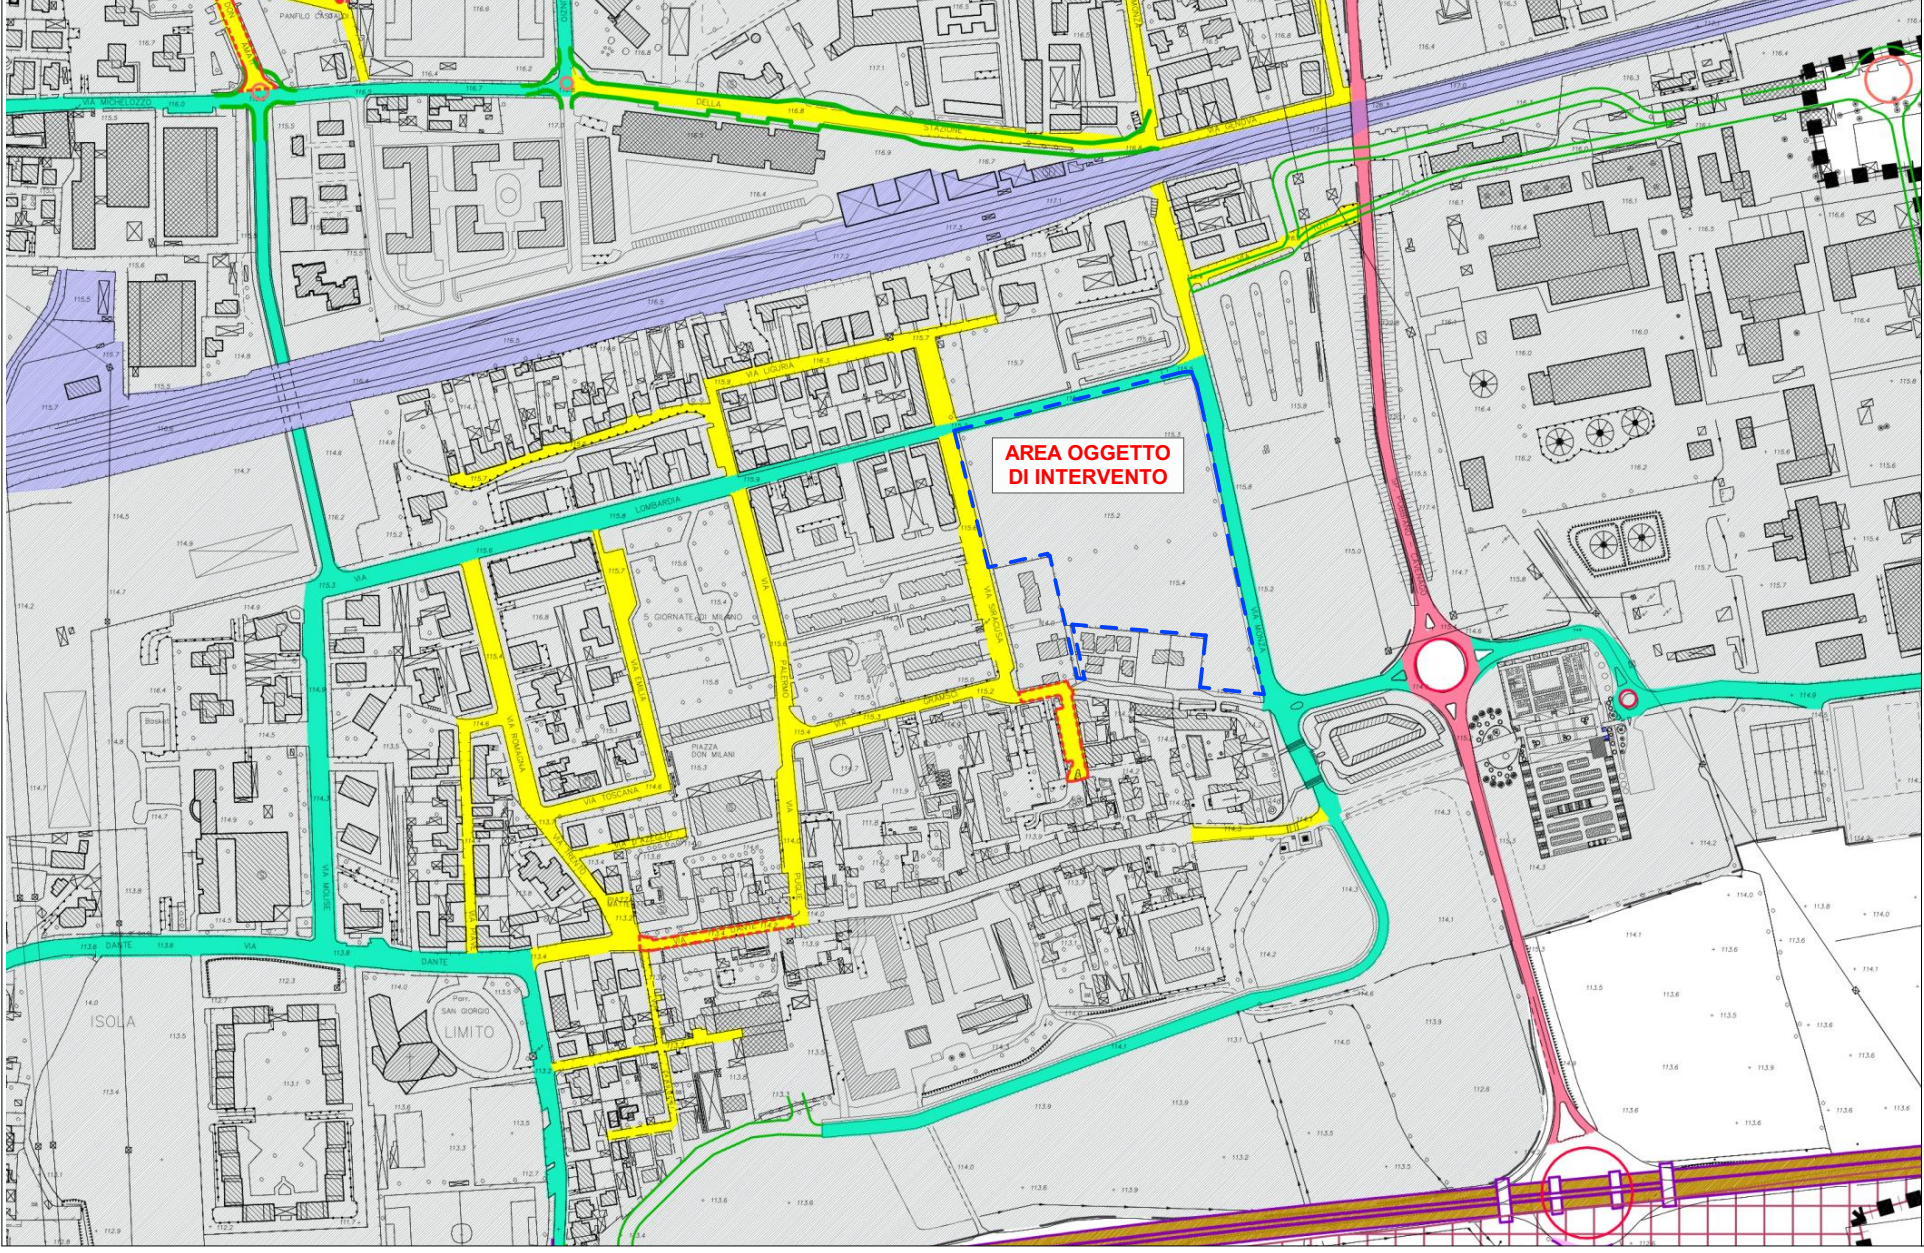


ESTRATTO PGT DEL COMUNE DI PIOLTELLO - PIANO DELLE REGOLE - TAVOLA 1 _ uso del suolo

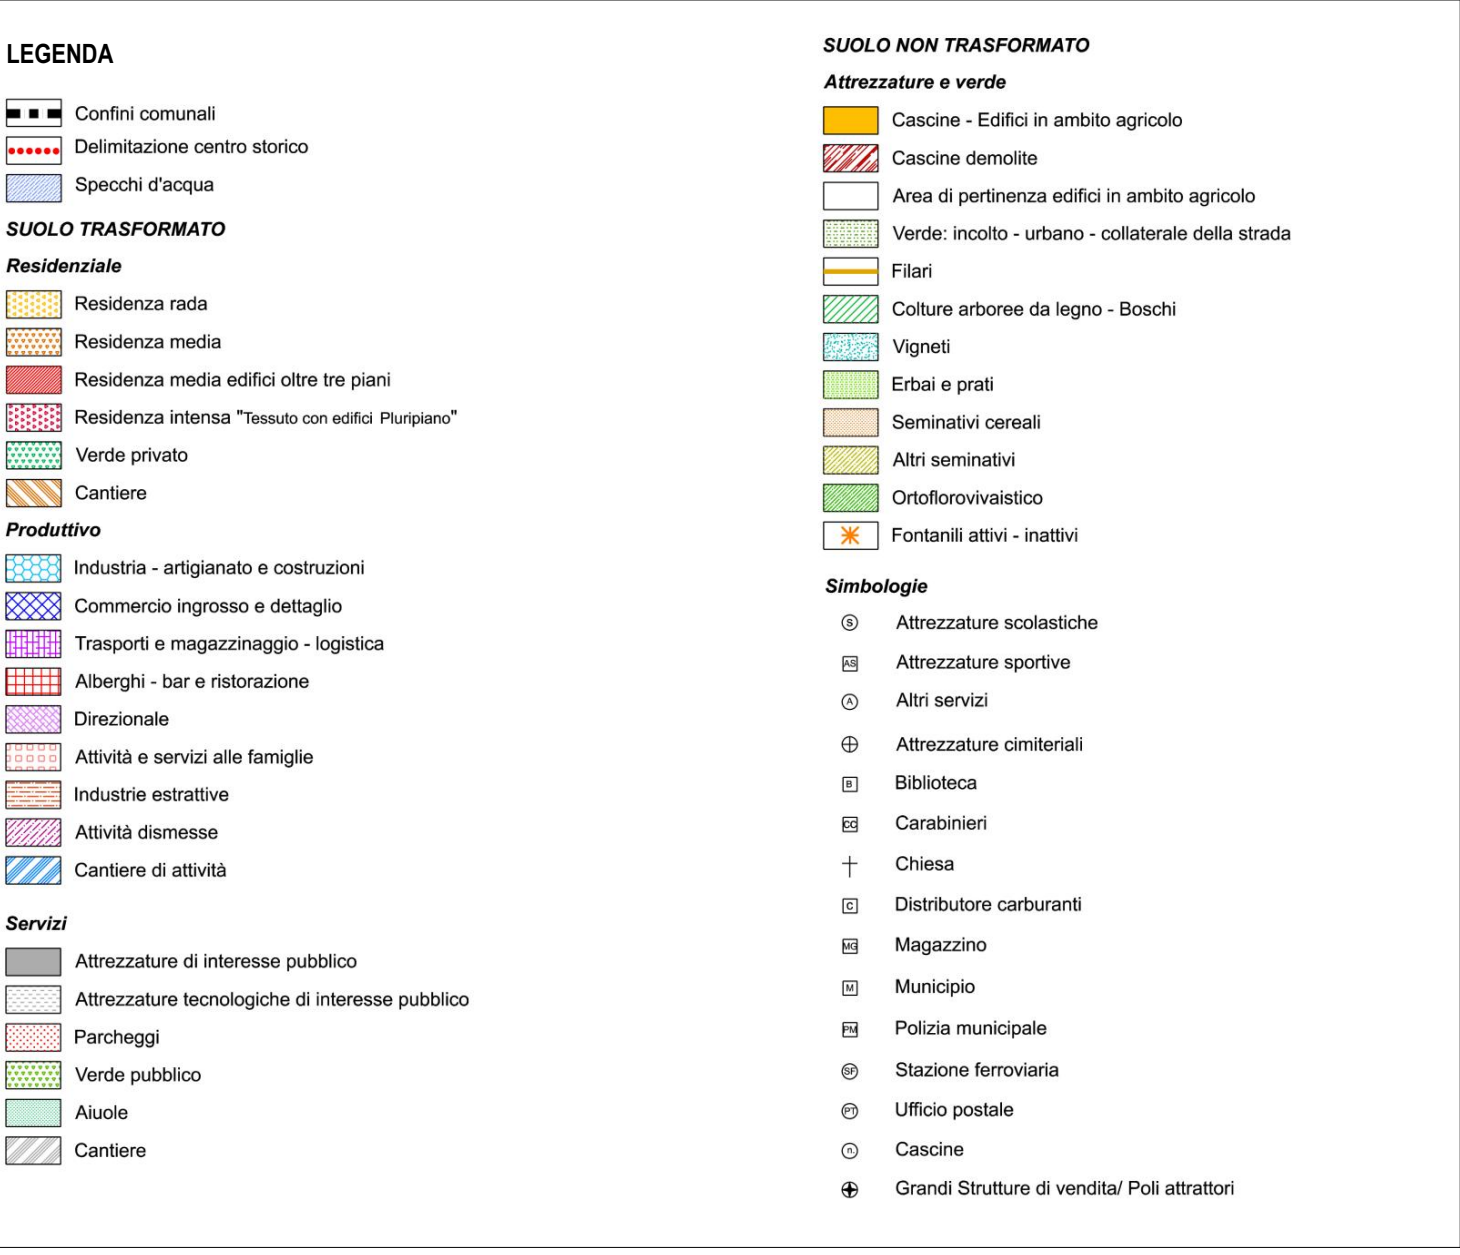

ESTRATTO PGT DEL COMUNE DI PIOLTELLO - PIANO DEI SERVIZI - TAVOLA 2 _ Infrastrutture - viabilità e rete ferroviaria

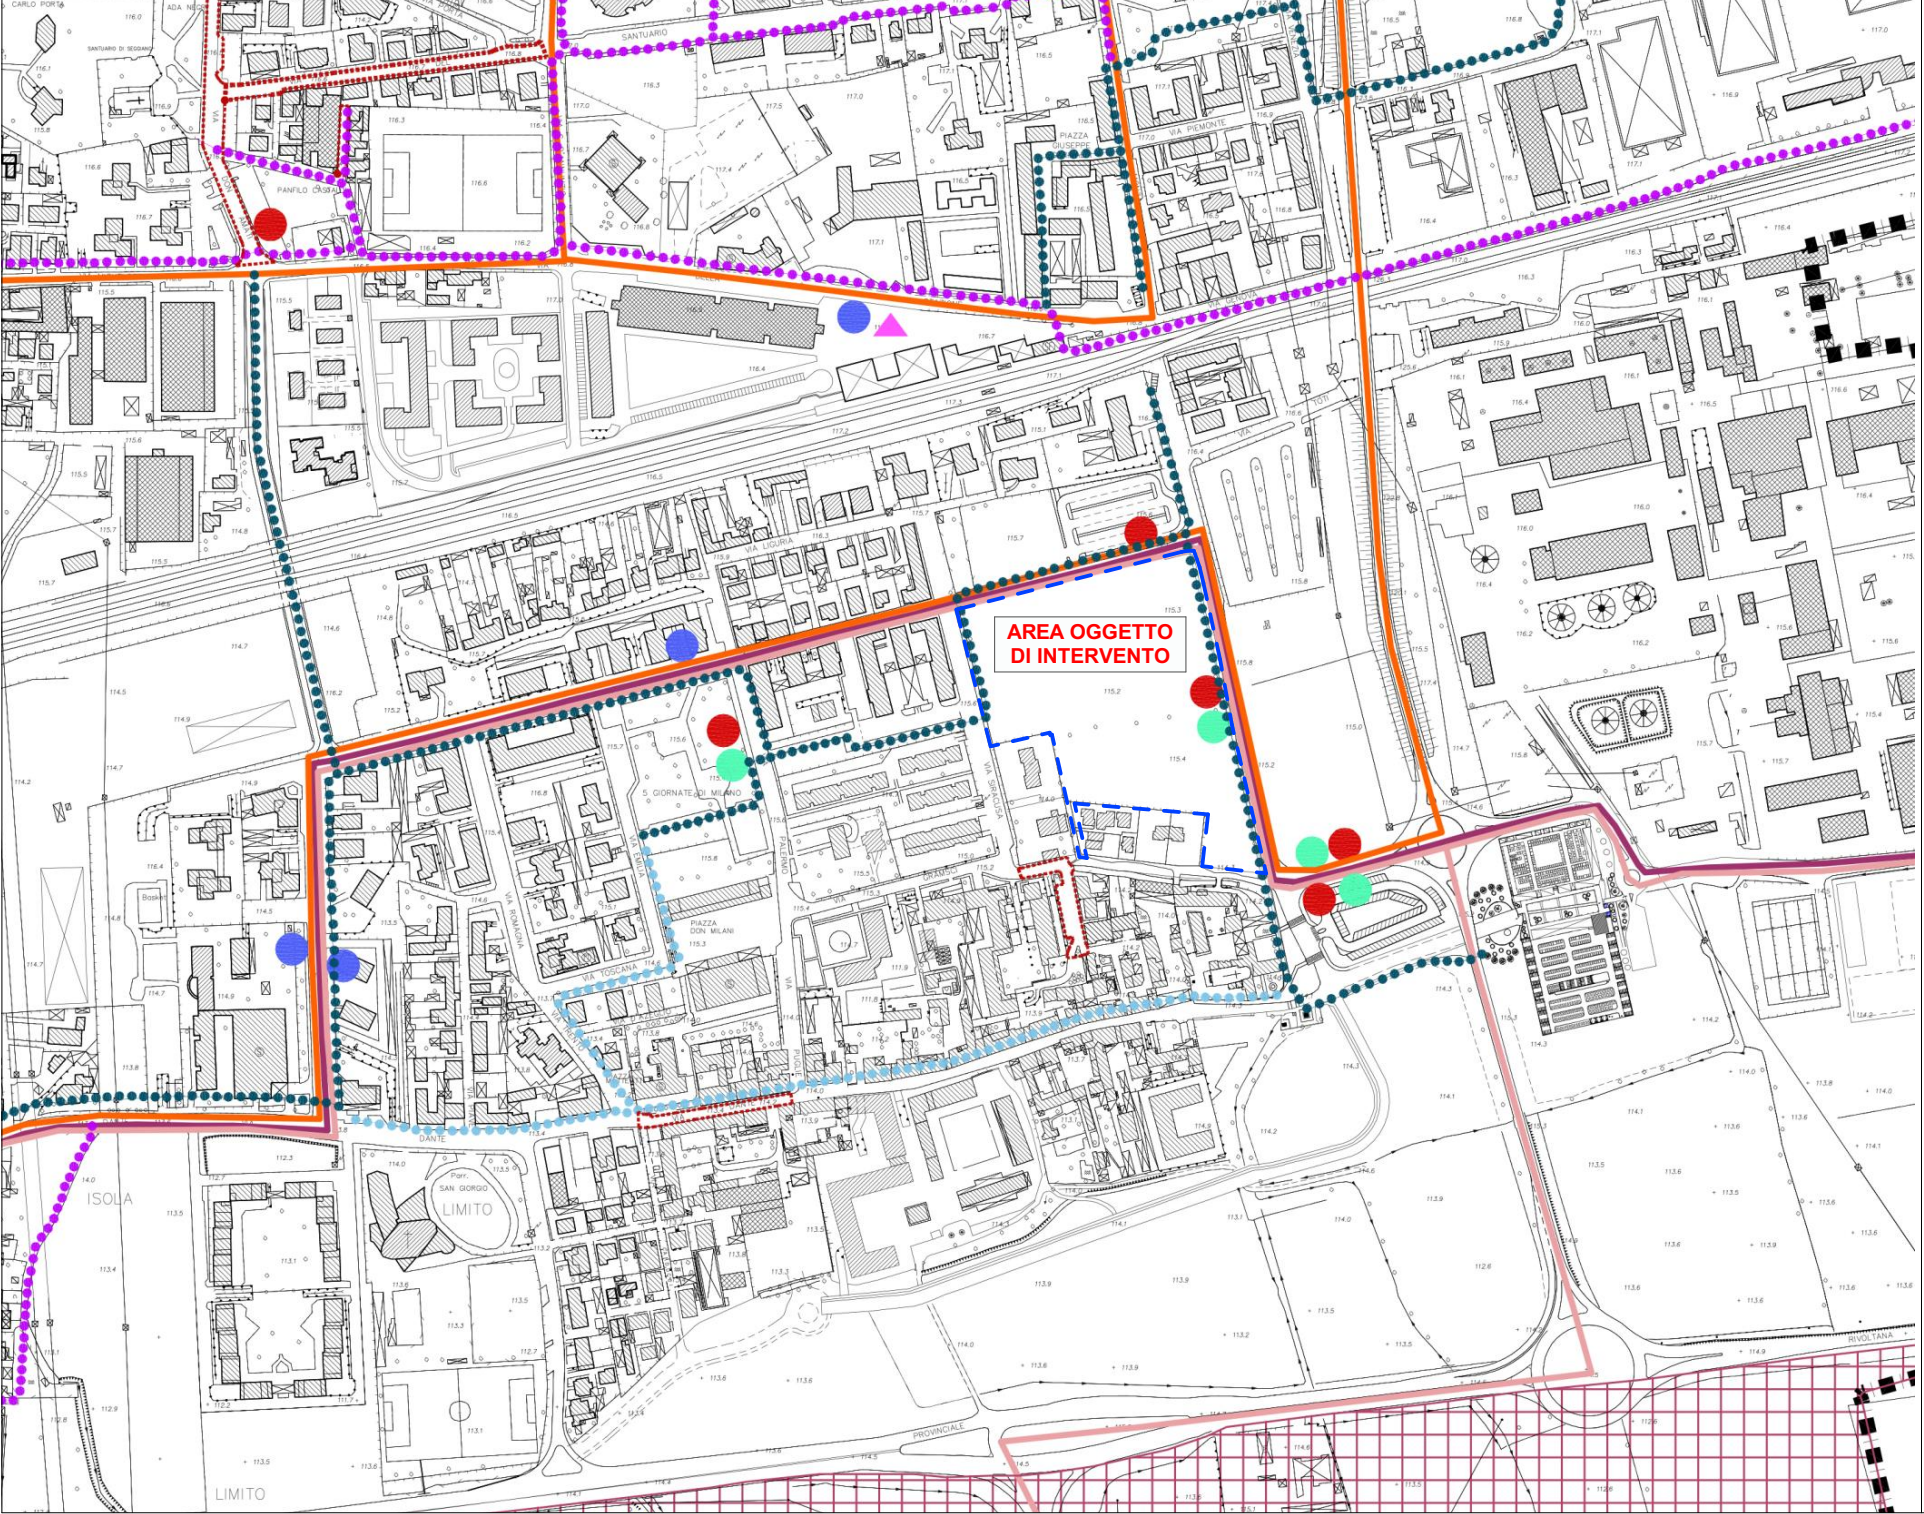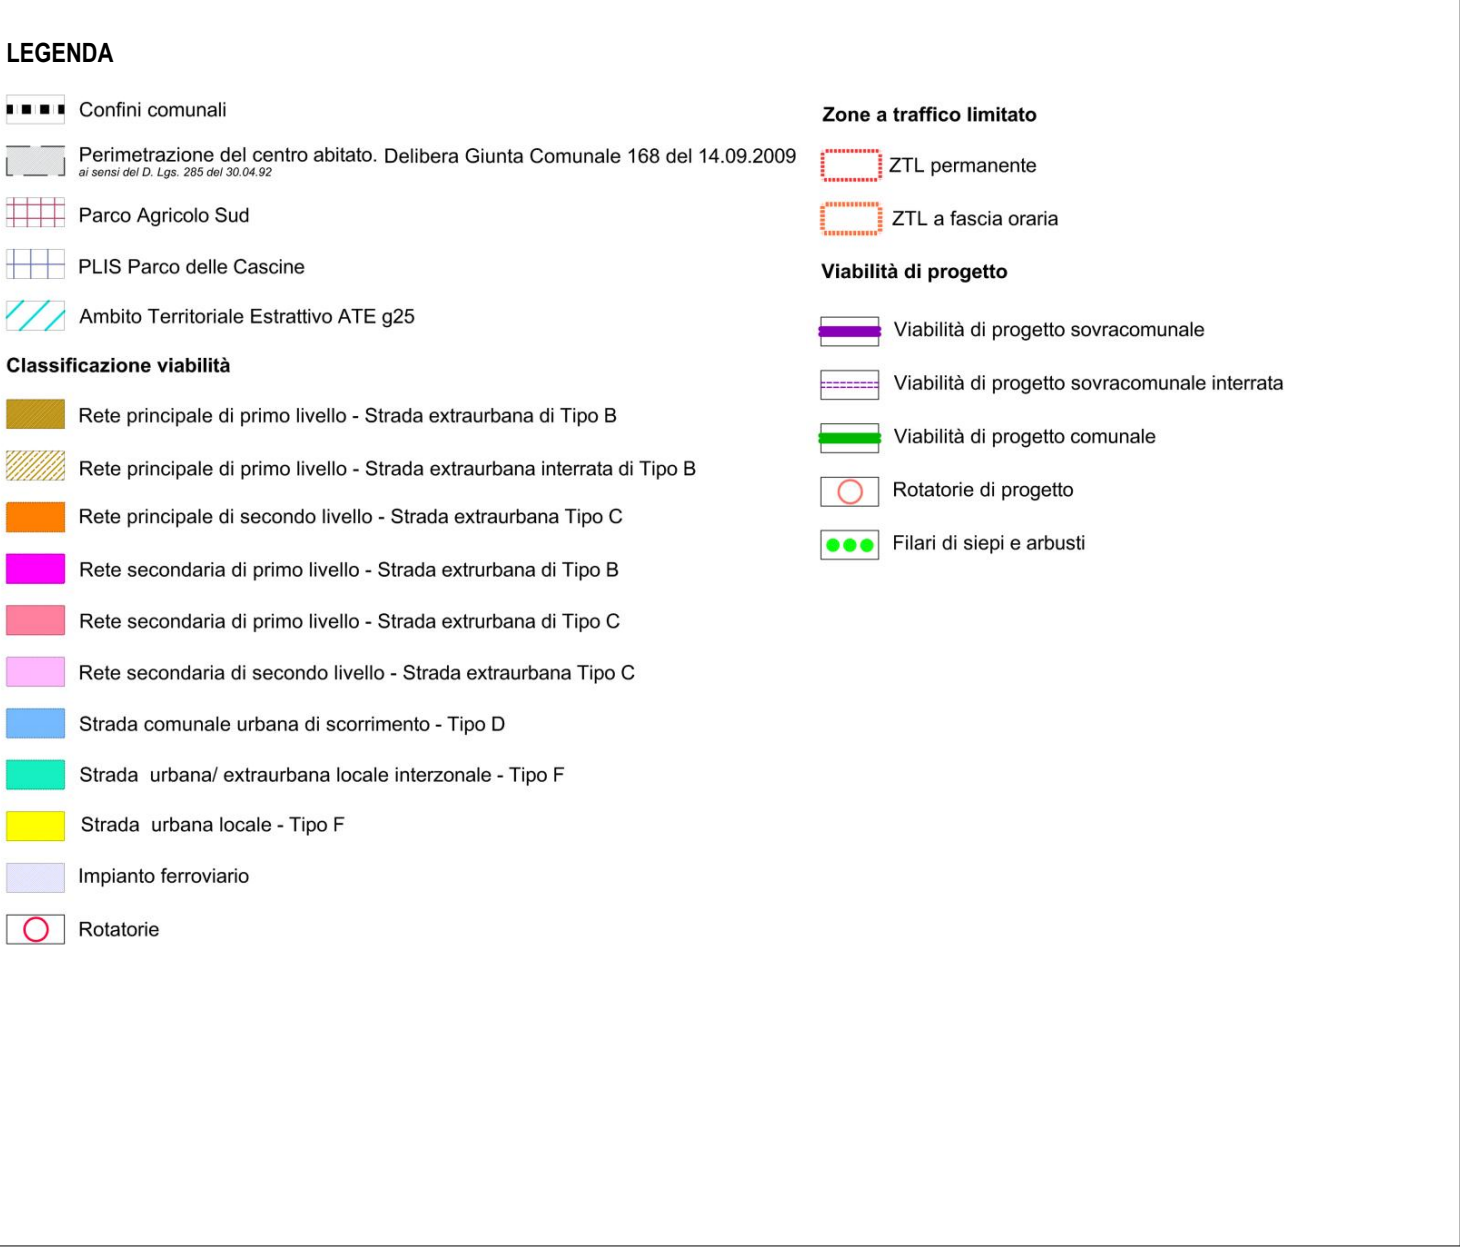

ESTRATTO PGT DEL COMUNE DI PIOLTELLO - PIANO DEI SERVIZI - TAVOLA 3 _ Infrastrutture - piste ciclabili e trasporti pubblici

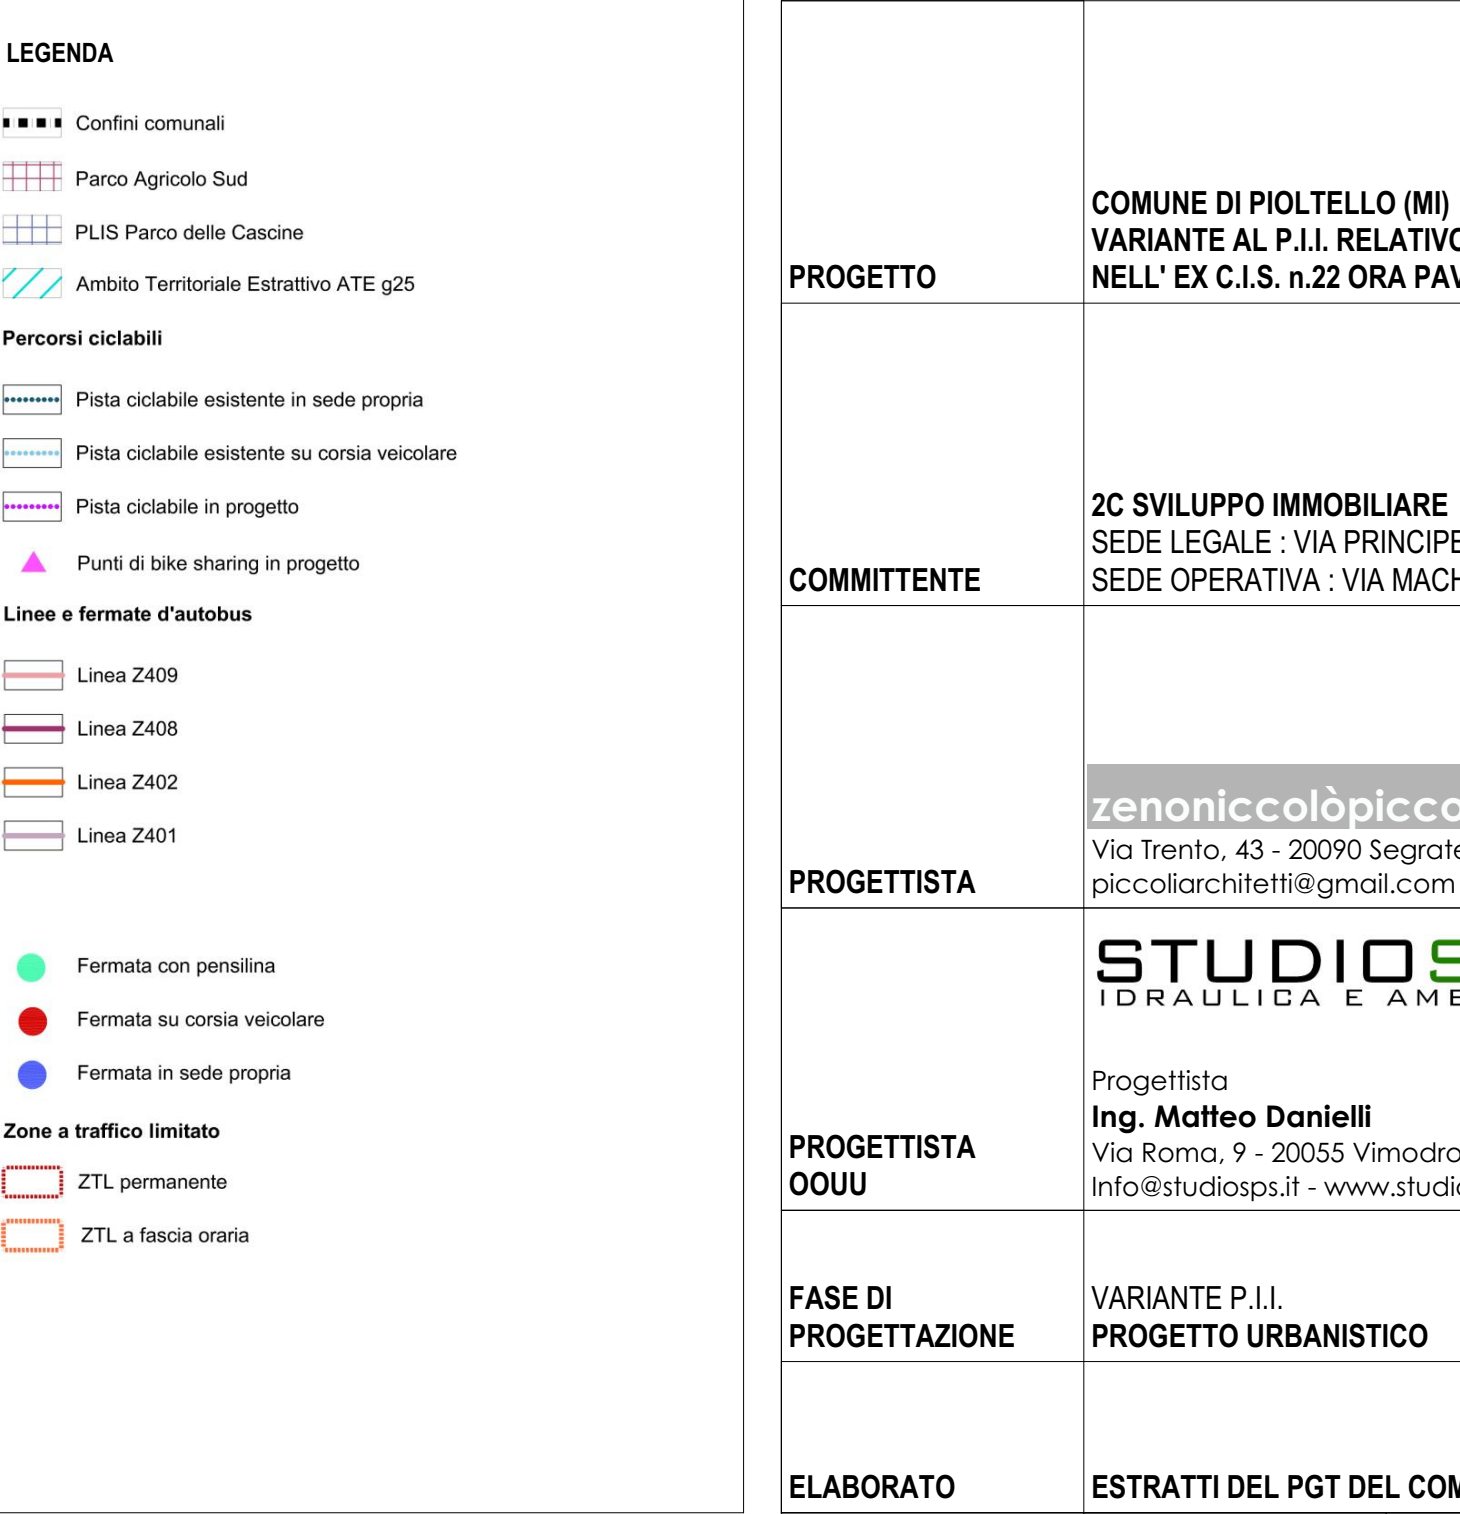

PROGETTO	COMUNE DI PIOLTELLO (MI) VARIANTE AL P.I.I. RELATIVO ALLE AREE INCLUSE NELL' EX C.I.S. n.22 ORA PAV 11			
COMMITTENTE	2C SVILUPPO IMMOBILIARE SEDE LEGALE : VIA PRINCIPE AMEDEO 5, 20121, MILANO (MI) SEDE OPERATIVA : VIA MACHIAVELLI 9, 20096, PIOLTELLO (MI)			
PROGETTISTA	zenoniccolòpiccoliarchitetto Via Trento, 43 - 20090 Segrate (MI) piccoliarchitetti@gmail.com - T. +39 3495563203			
PROGETTISTA OOUU	STUDIOSPS IDRAULICA E AMBIENTE Progettista Ing. Matteo Danielli Via Roma, 9 - 20055 Vimodrone (MI) Info@studiosps.it - www.studiosps.it			Collaboratrice Ing. Arianna Neutro
FASE DI PROGETTAZIONE	VARIANTE P.I.I. PROGETTO URBANISTICO			
ELABORATO	ESTRATTI DEL PGT DEL COMUNE DI PIOLTELLO			
REVISIONE	DATA	SCALA	NOTE	
01	23/07/2026	1:5000		
ORIENTAMENTO				
			TAV. u02	