



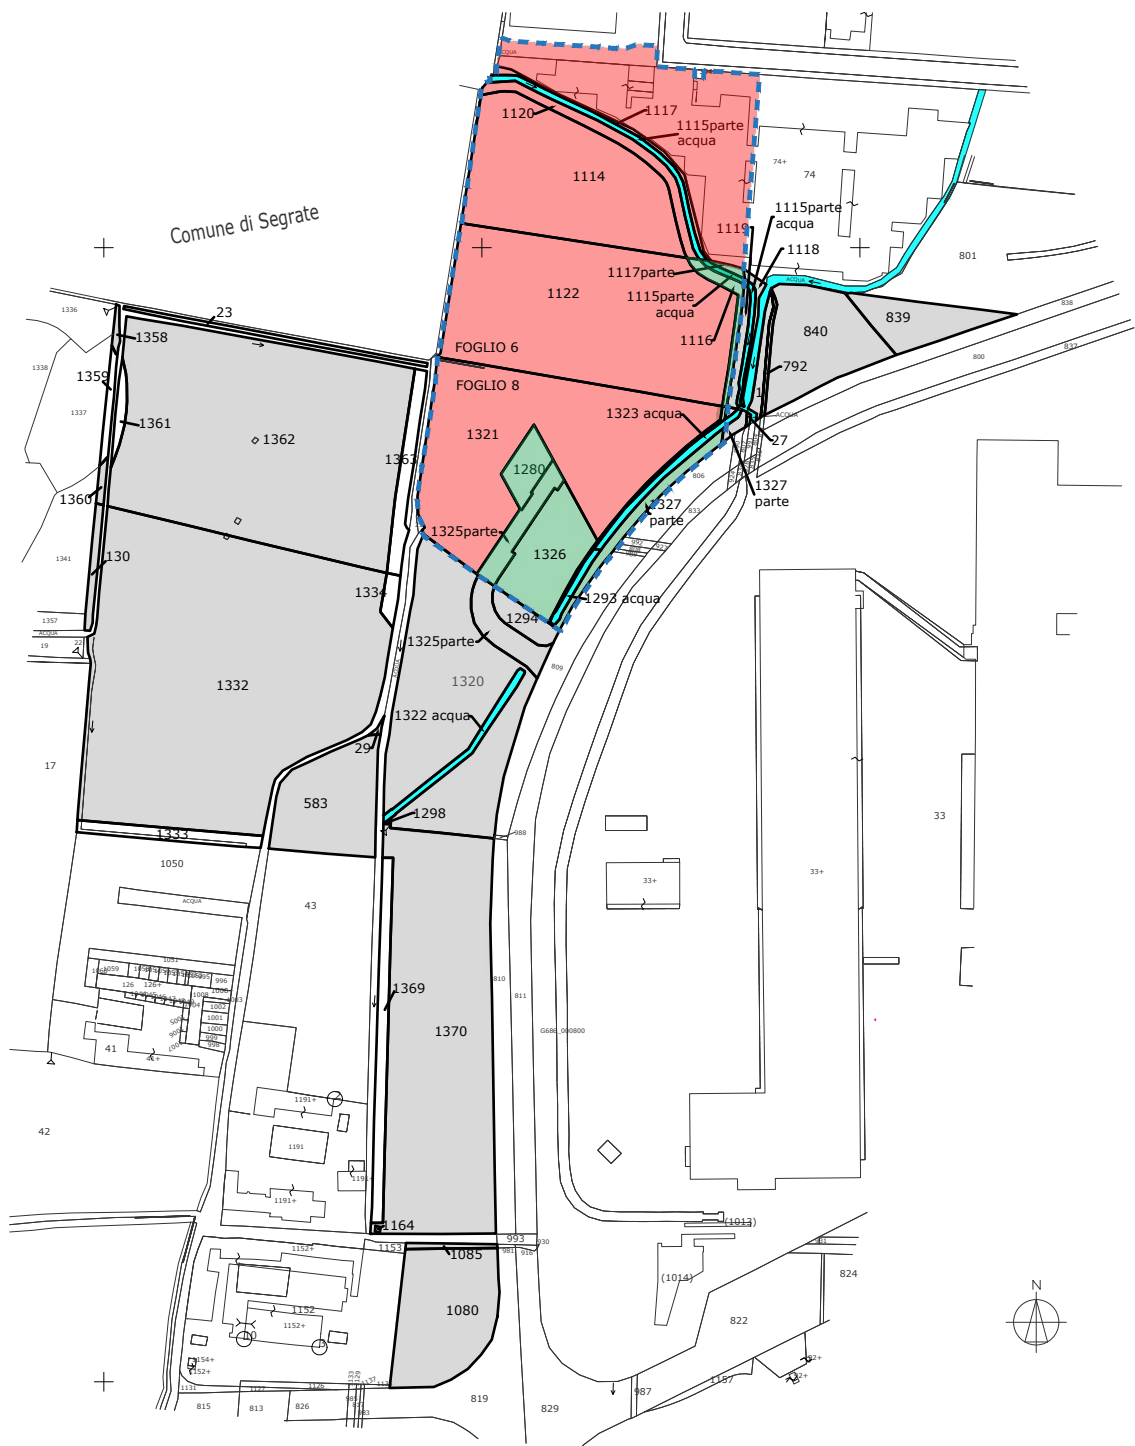

COMUNE DI PIOTTELLO		
FOGLIO	NUMERO MAPPALE	PROPRIETA' INDIVIDUATA A CATASTO
8	1321	ESSELUNGA S.P.A.
8	1280	COMUNE DI PIOTTELLO
8	1325/parte A	COMUNE DI PIOTTELLO
8	1326	COMUNE DI PIOTTELLO
8	1294	COMUNE DI PIOTTELLO
8	1323 parte	COMUNE DI PIOTTELLO
8	1327 parte	COMUNE DI PIOTTELLO
8	1293	COMUNE DI PIOTTELLO
6	1122	ESSELUNGA S.P.A.
6	1115 parte	COMUNE DI PIOTTELLO
6	1116	COMUNE DI PIOTTELLO
6	1117	COMUNE DI PIOTTELLO
6	1114	ESSELUNGA S.P.A.
6	1120	ESSELUNGA S.P.A.
6	1175	ESSELUNGA S.P.A.
6	1176	ESSELUNGA S.P.A.
6	74 parte	ESSELUNGA S.P.A.
6	389 parte	ESSELUNGA S.P.A.
8	1325/parte B	COMUNE DI PIOTTELLO
8	1294/parte	COMUNE DI PIOTTELLO
8	1320/parte	COMUNE DI PIOTTELLO

- Zona PA - AdT 5
- Zona PA - Lotto D2
- Lotto D2
- Area in retrocessione per accessibilità
- Perimetro d'intervento
- Area già ceduta

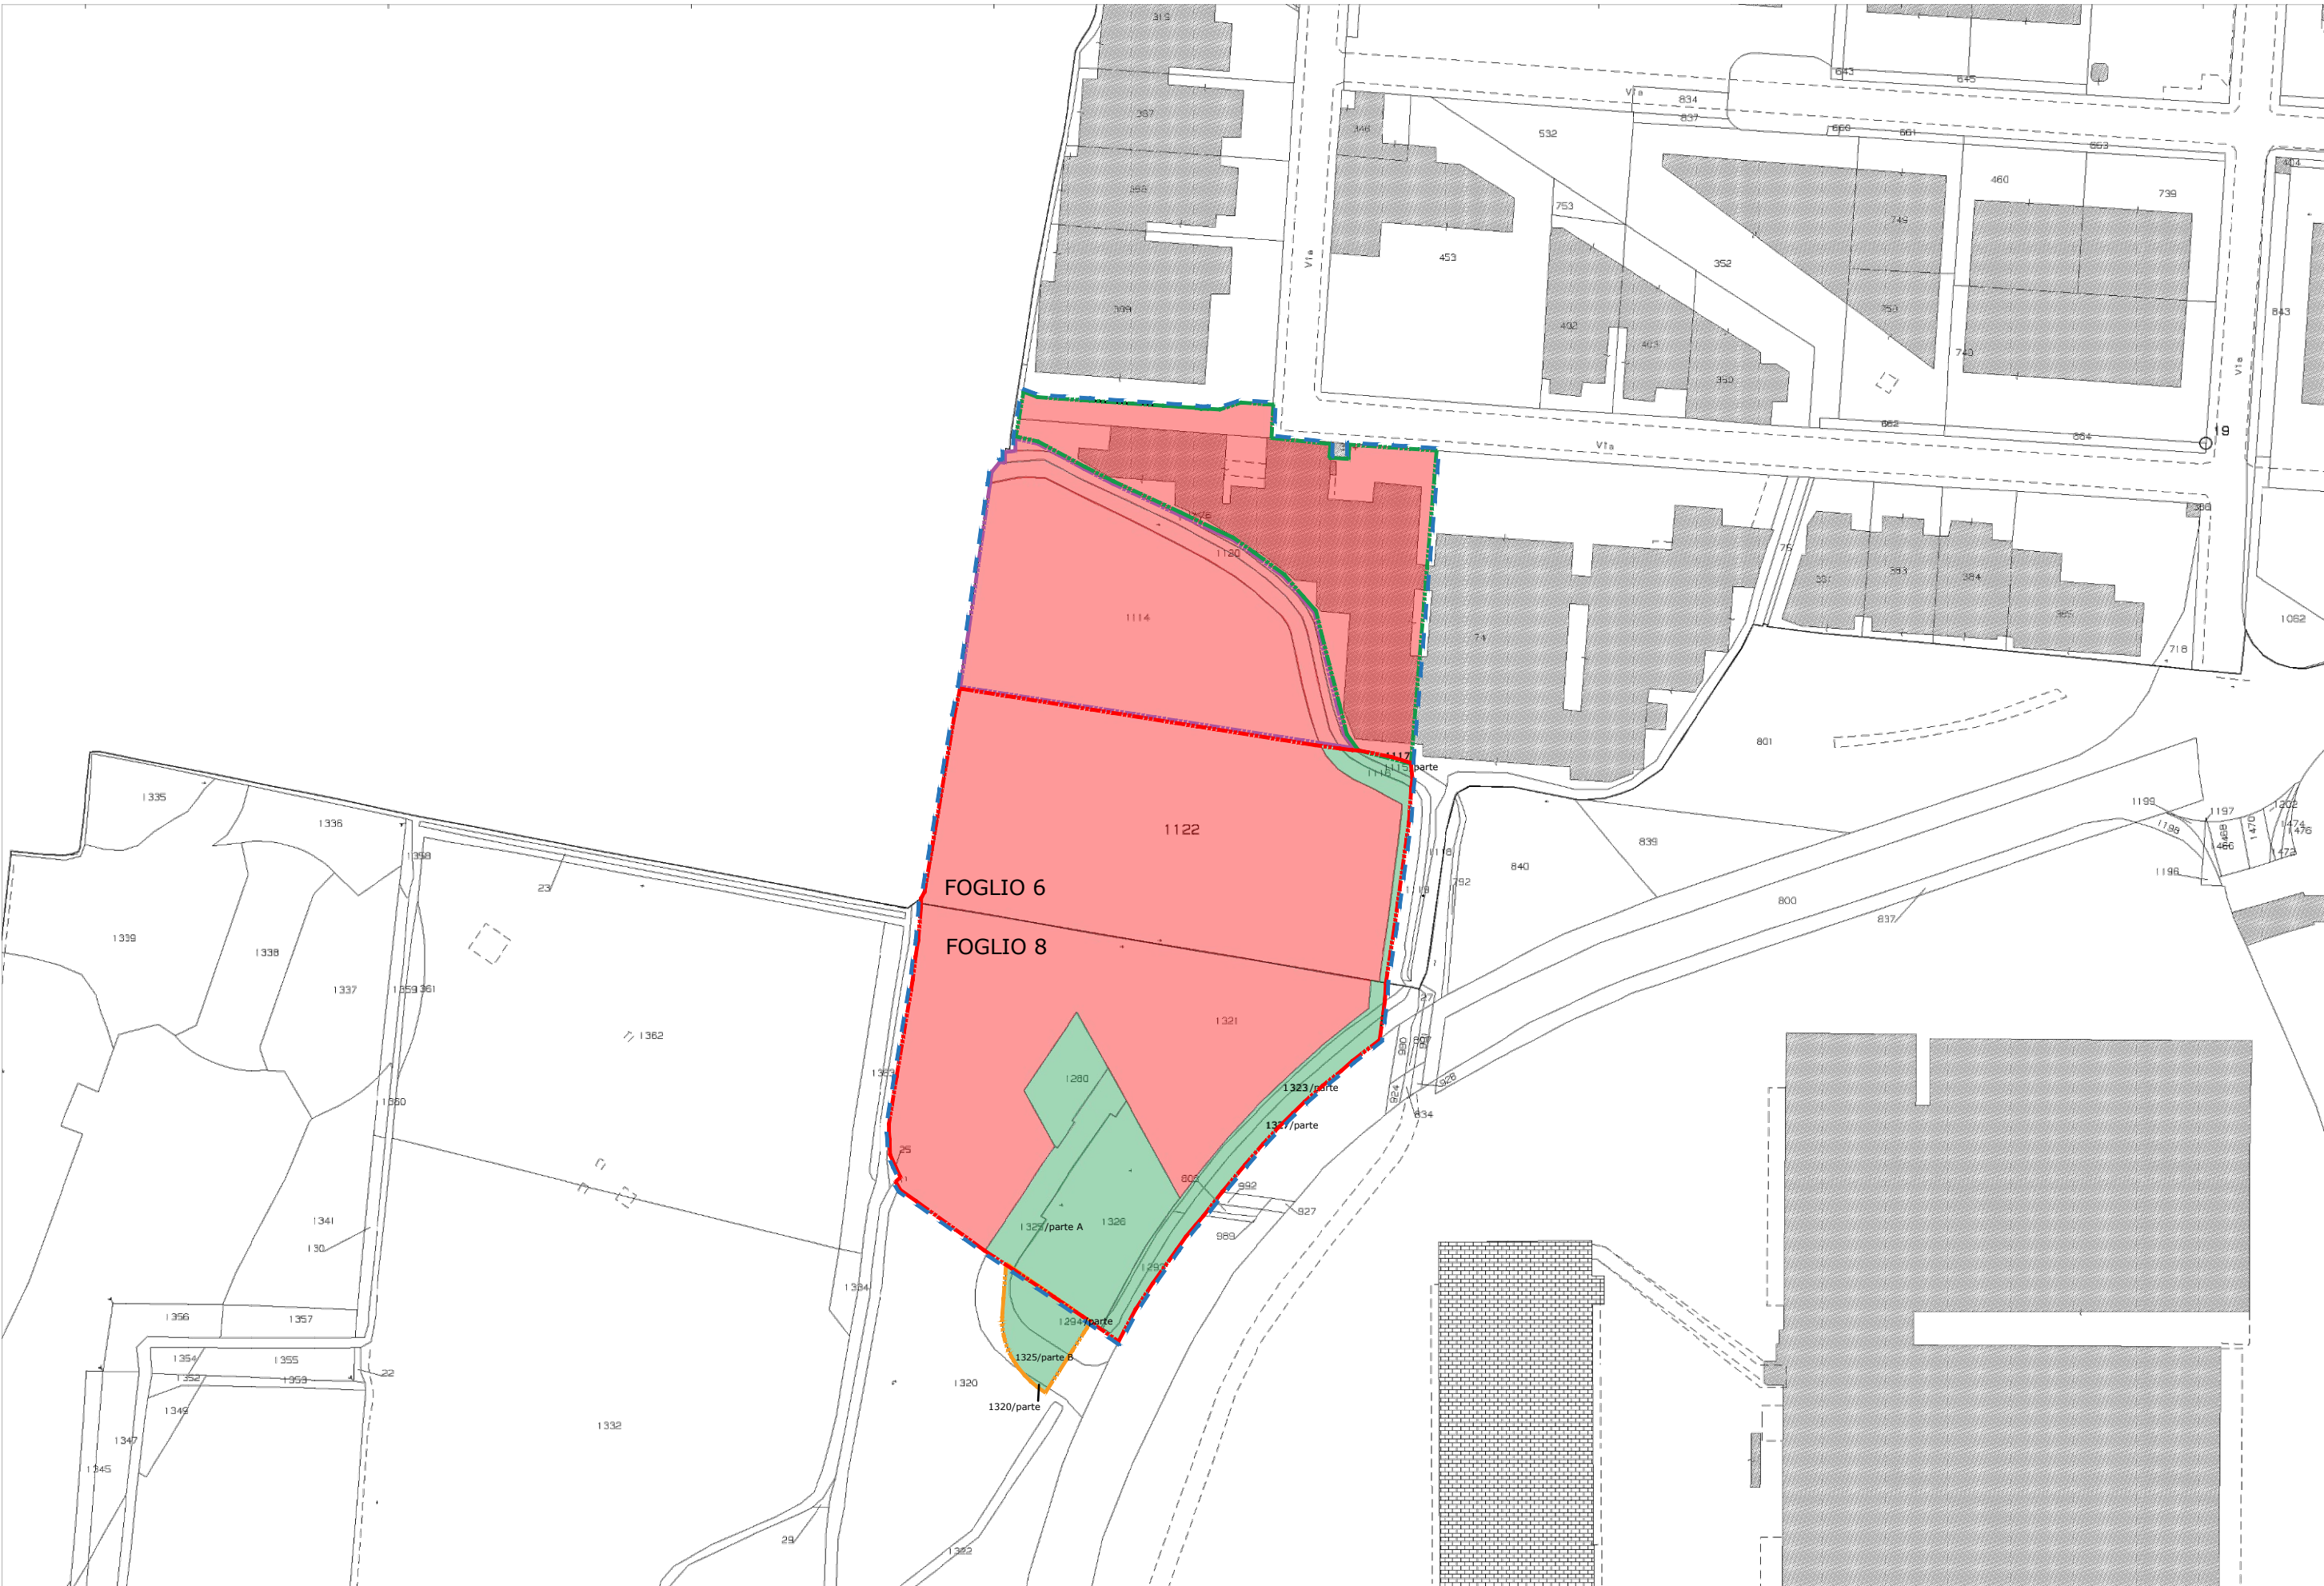

ESTRATTO MAPPA CATASTALE scala 1:2000

REGIONE LOMBARDIA
PROVINCIA DI MILANO



COMUNE DI PIOTTELLO

Via Carlo Cattaneo 1, 20096 Pioltello (MI)

ISTANZA di
PIANO ATTUATIVO IN VARIANTE AL PA ADT5 e zona ex D2
conforme al PGT ai sensi dell'art. 14 della L.R. 12/2005

in Via Pordenone, Limito di Pioltello (MI)

PROPONENTE

ESSELUNGA S.p.A.
P.IVA 04916380159
Registro Imprese di Milano e C.F. 01255720169
Sede legale: Via Vittor Pisani 20124 Milano
Sede Amministrativa: Via Giambologna 1, 200196 Limito di Pioltello (MI)
TEL 02 89760689

COMPONENTE URBANISTICA

Tavola numero

T02

Titolo

**PERIMETRO D'INTERVENTO E
REGIME PROPRIETA' (CATASTO)**

Scala

1:500

Fase

PA VAR

Data

Settembre 2026

Revisione

PROGETTISTI

PIANOzero
p r o g e t t i

S.R.L. STP

Ing. Cesare Bertocchi - Ing. Ilaria Garletti
Plan. Alessandro Martinelli - Arch. Cristian Piovaneli
via Palazzo n.5, 25081 Bedizzole (BS)
Tel. 030 674924 - email: info@pianozero.progetti.it
PEC: pianozero.progettisrlstp@legalmail.it
P.IVA: 04259650986

responsabile commessa

Ing. Cesare Bertocchi

referenti

Ing. Cesare Bertocchi

Ing. Ilaria Garletti

gruppo di lavoro

Geom. Fabrizio Franceschini

Plan. Marco Piantoni