




ZOOM 1-1' - Sezione camminamento pedonale

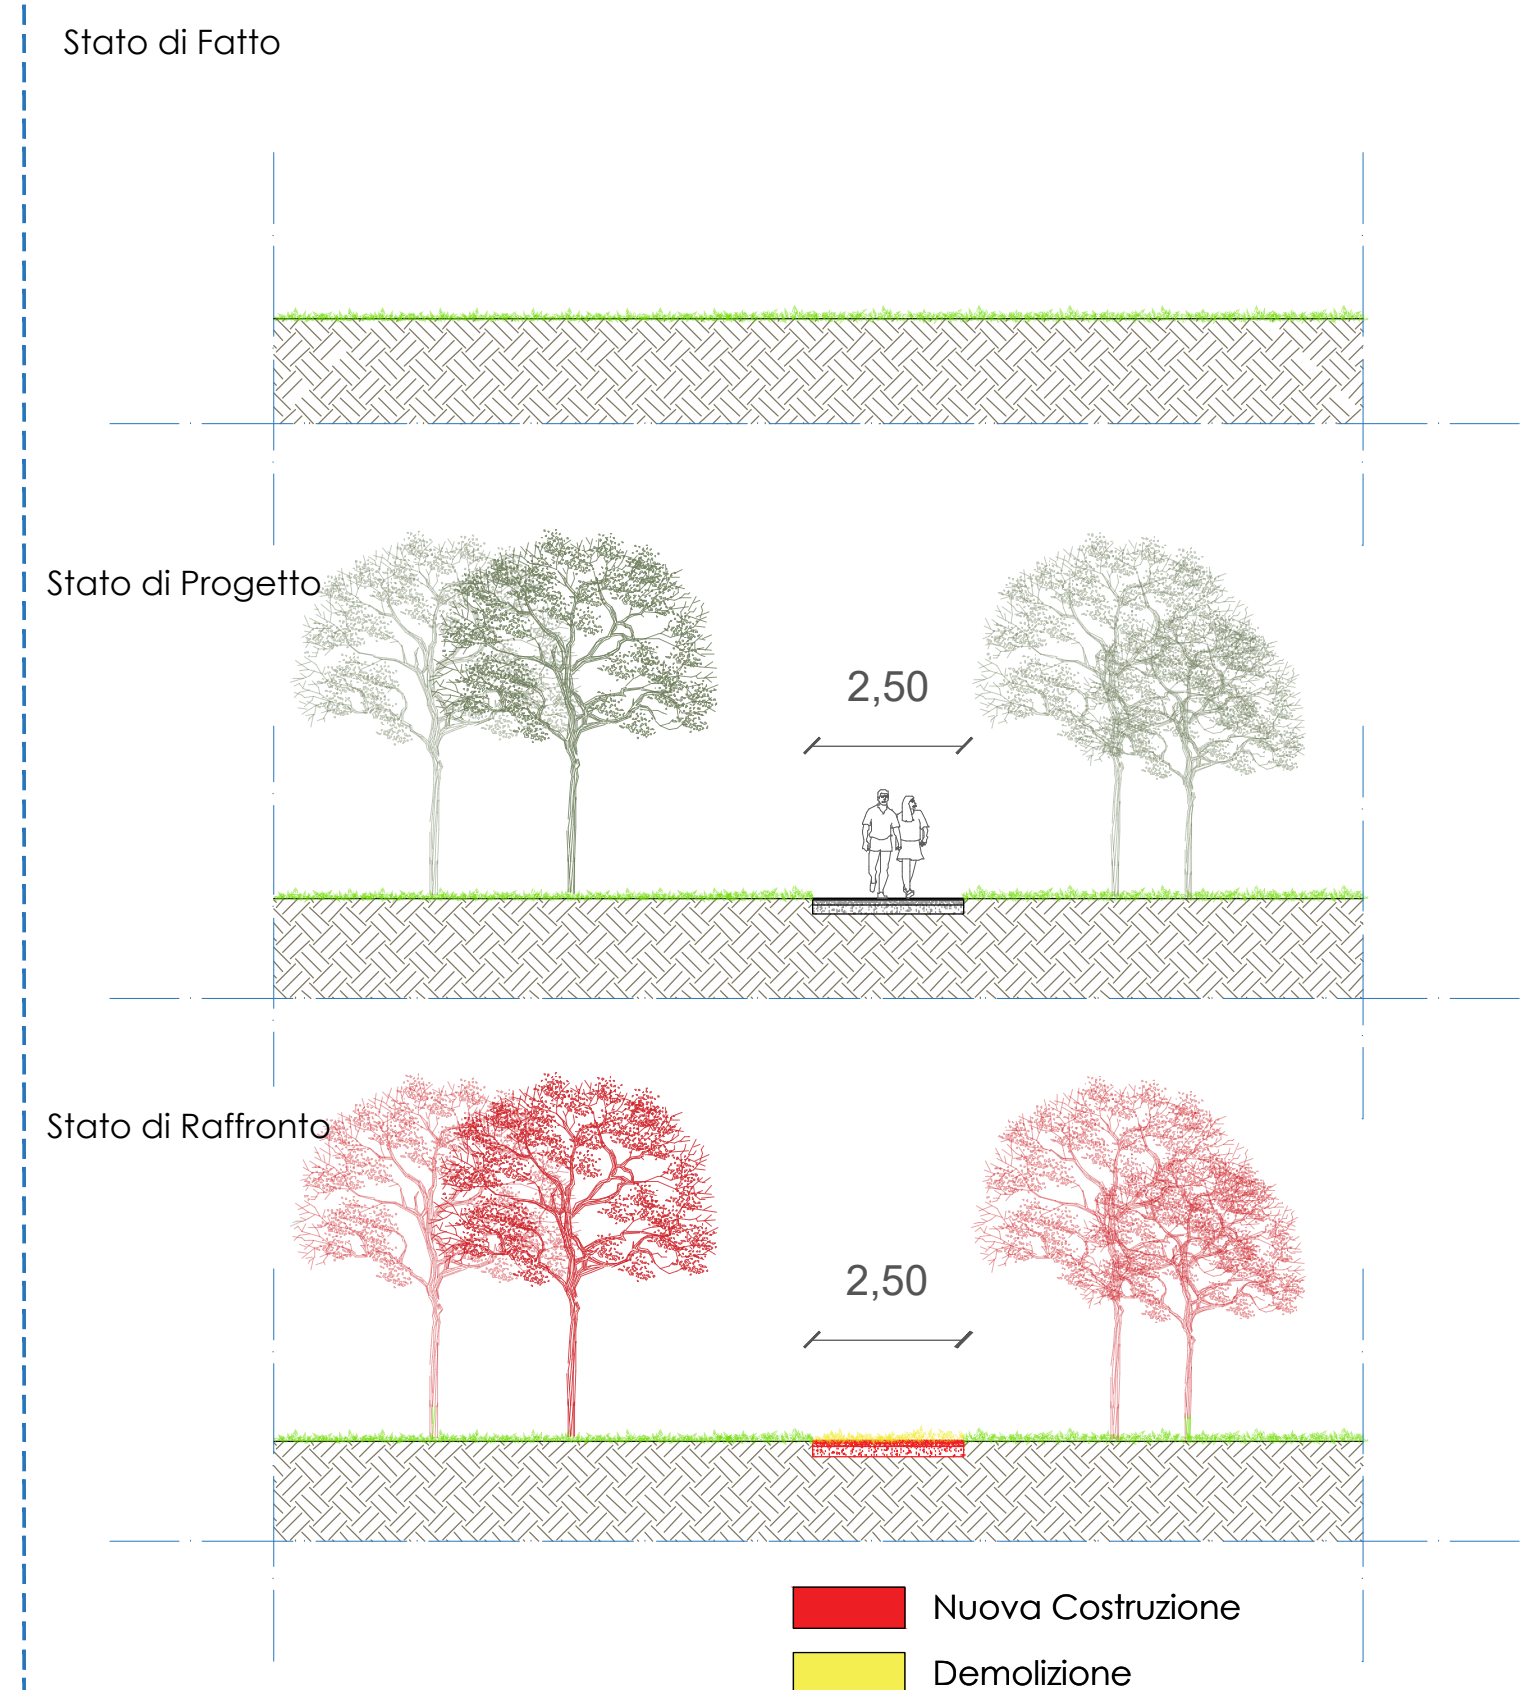


STRATIGRAFIA TIPO - Camminamento Pedonale in calcestre

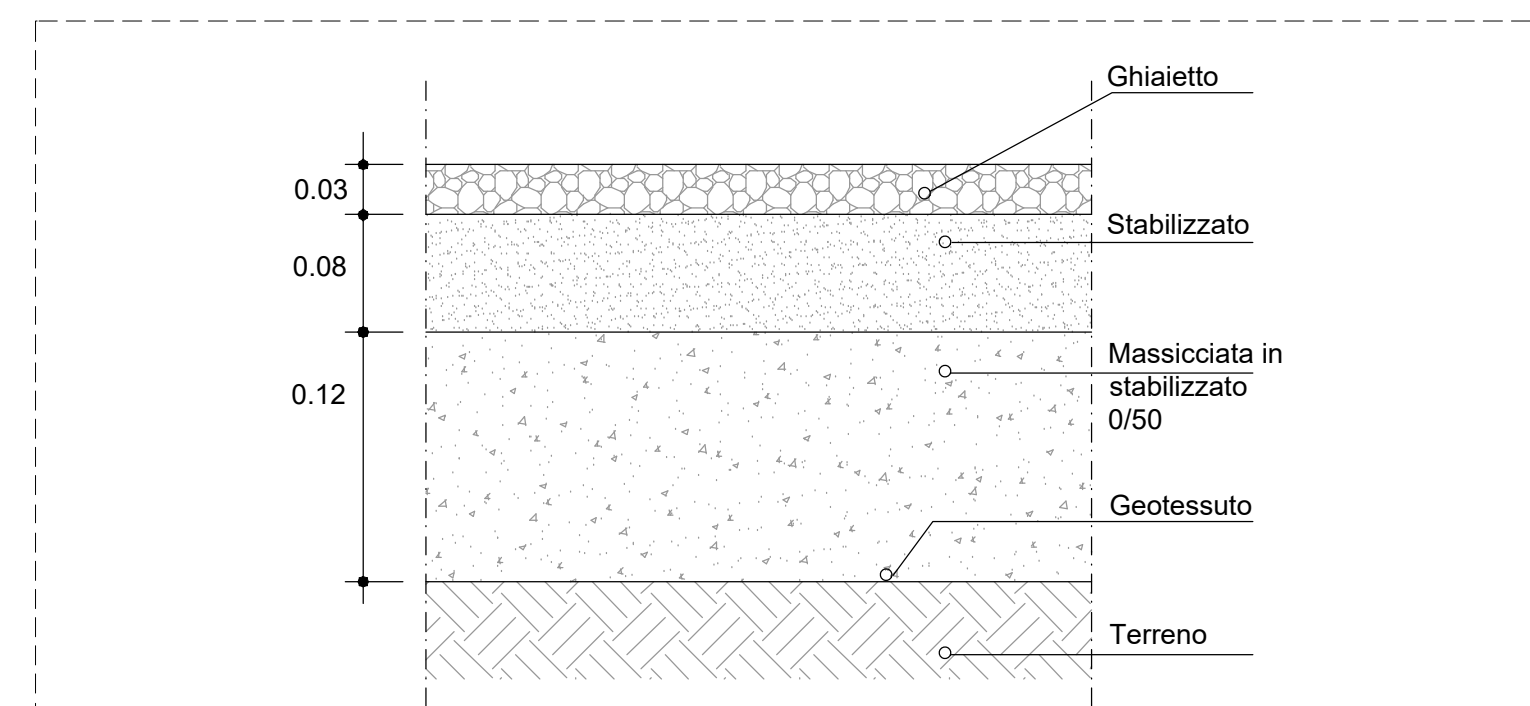


STRATIGRAFIA TIPO - Marciapiede e parcheggi

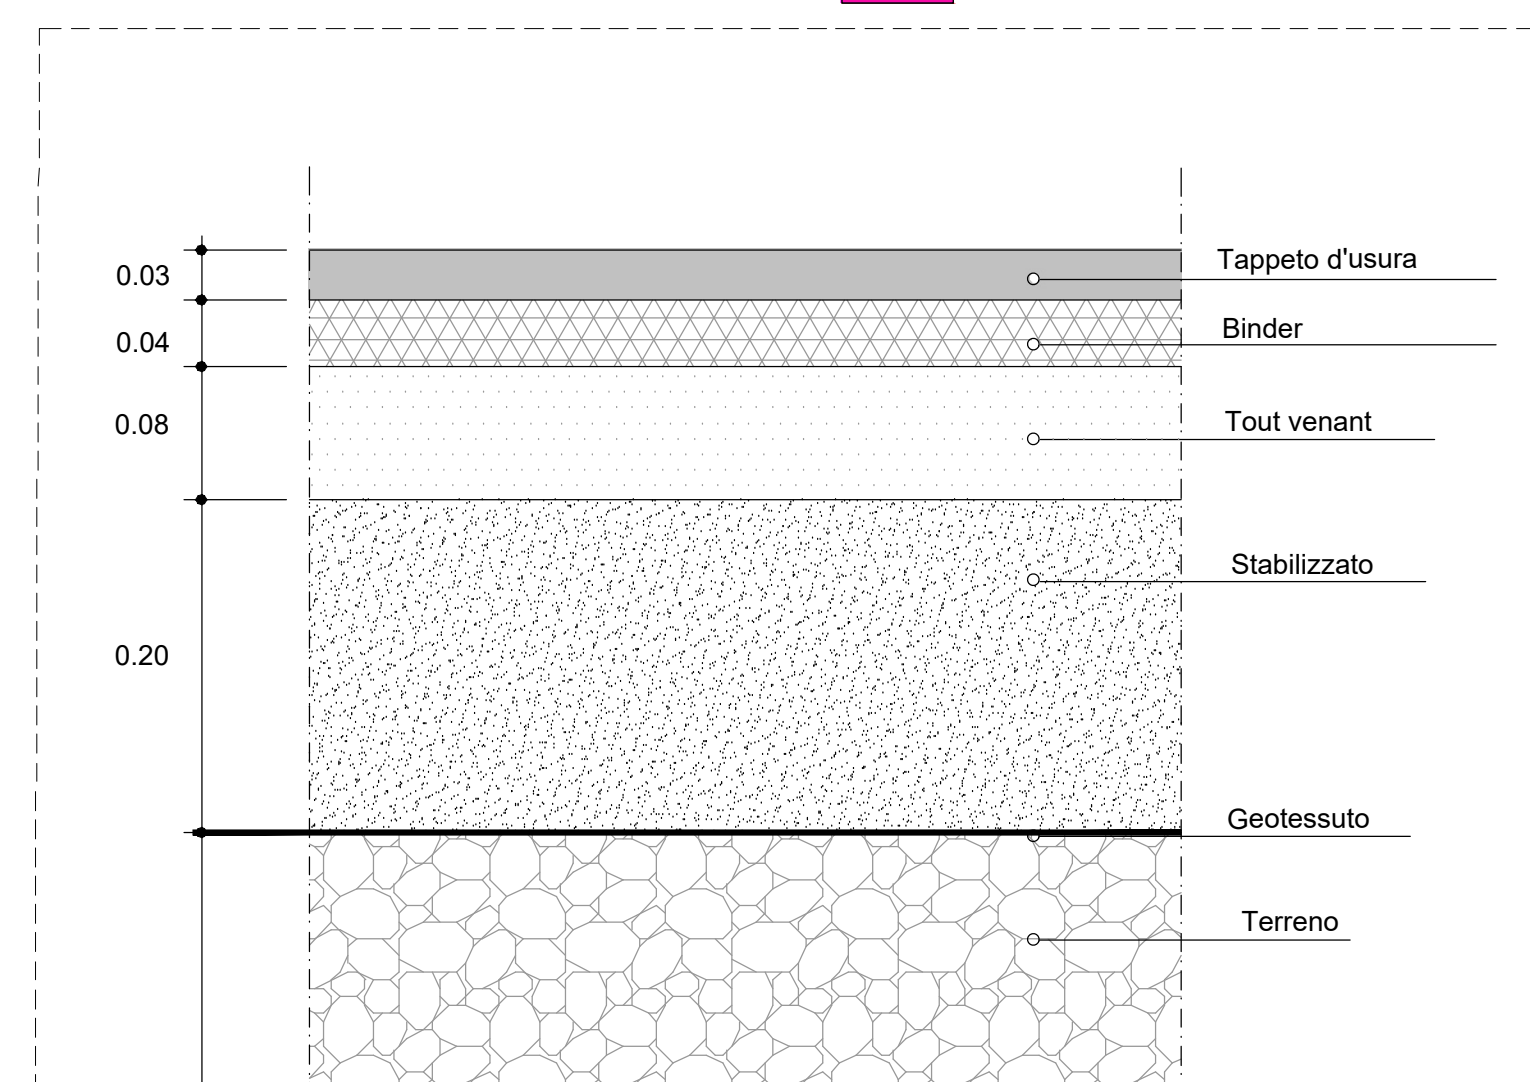

Sezione A-A': Stato di Progetto

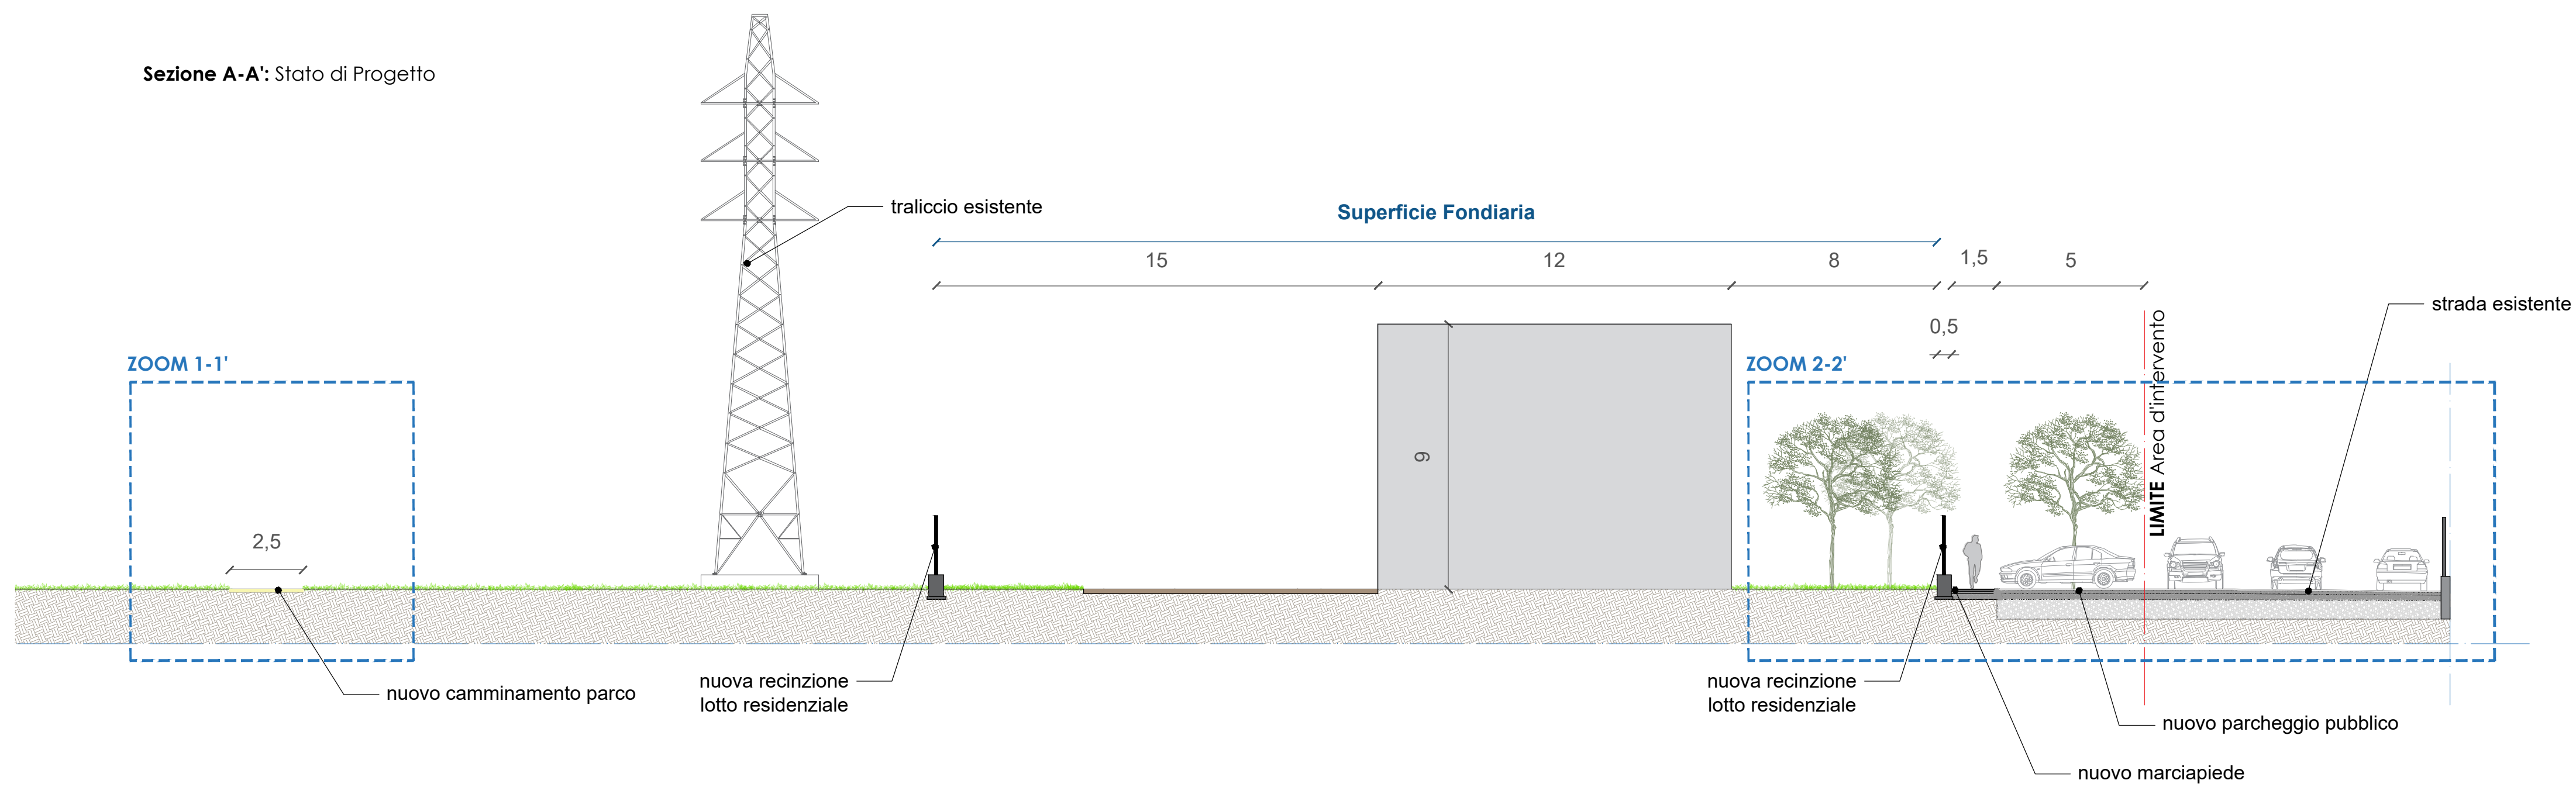



ZOOM 2-2' - Sezione parcheggio pubblico

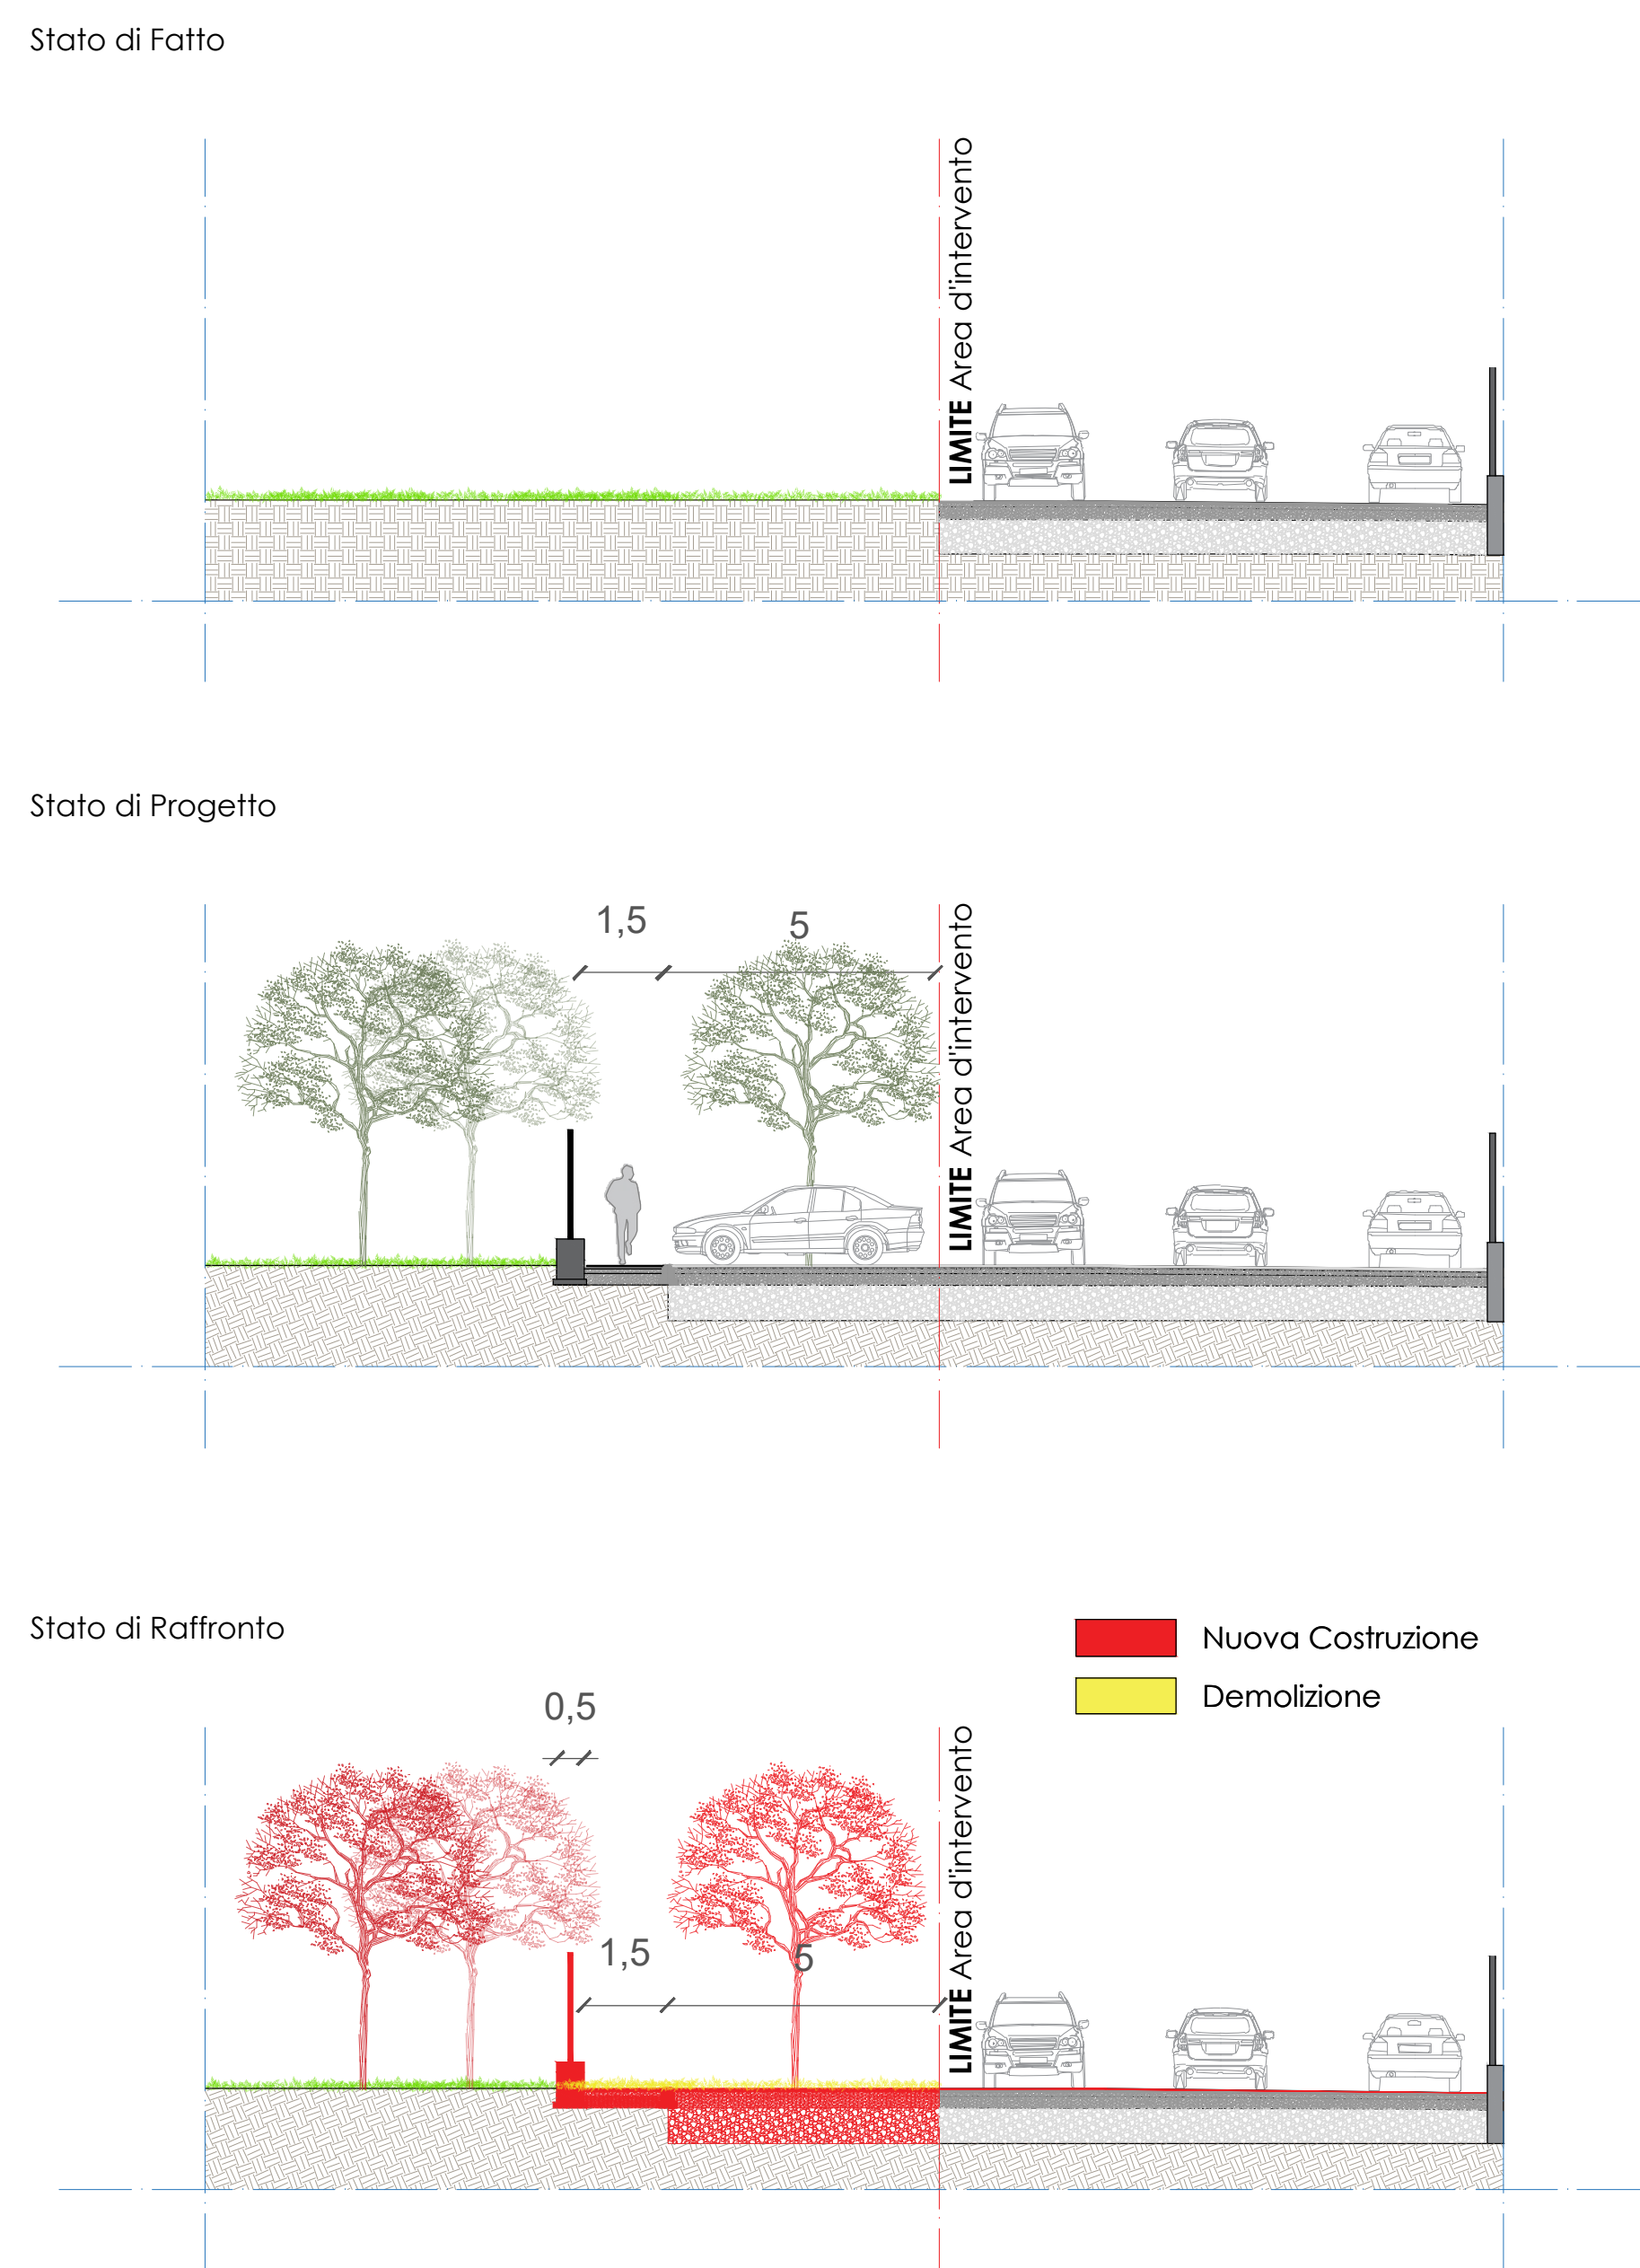


PARTICOLARI COSTRUTTIVI TIPOLOGICI

PARTICOLARE - Pozzetto d'ispezione acque nere a tre vie



- 1 Fondo fogna
- 2 Tuti condotta fognaria Ø 300
- 3 Rivestimento impermeabilizzante
- 4 Passaggi in acciaio Ø 10/12 cm
- 5 Gradino in acciaio rivestito in Polietilene
- 6 Chiusura in ghisa Ø400 - Luce Ø 600 mm
- 7 Tappetino d'usura
- 8 Tout venant
- 9 Solaina in C.L.S. armato
- 10 Pozzetto in C.L.S.
- 11 Stabilizzato
- 12 Ghiaia
- 13 Sabbia vagliata
- 14 Giunto elastico

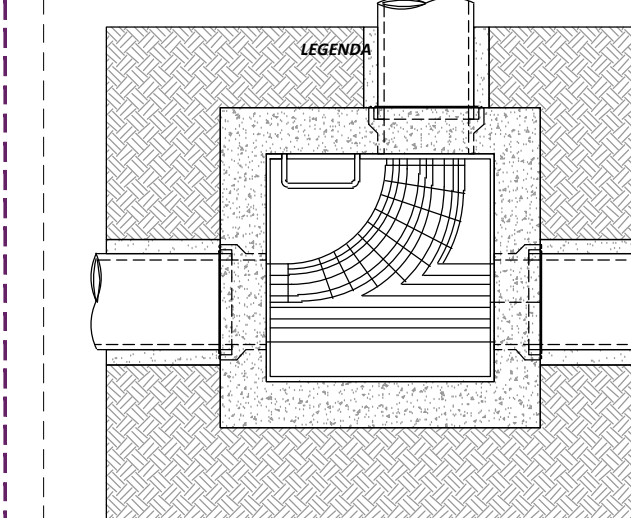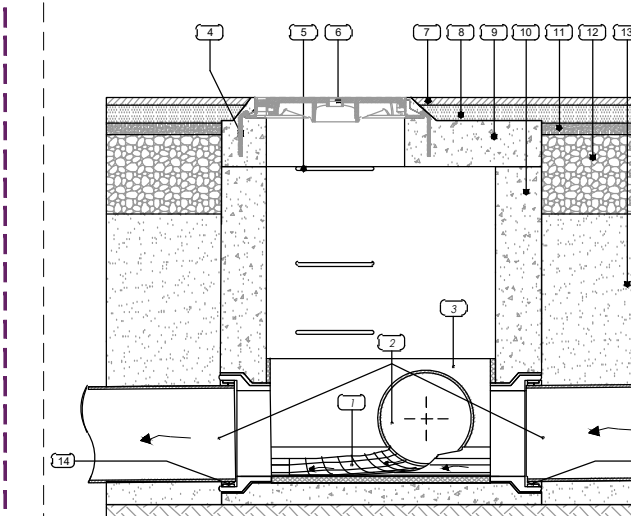

PARTICOLARE - Pali illuminazione sede stradale

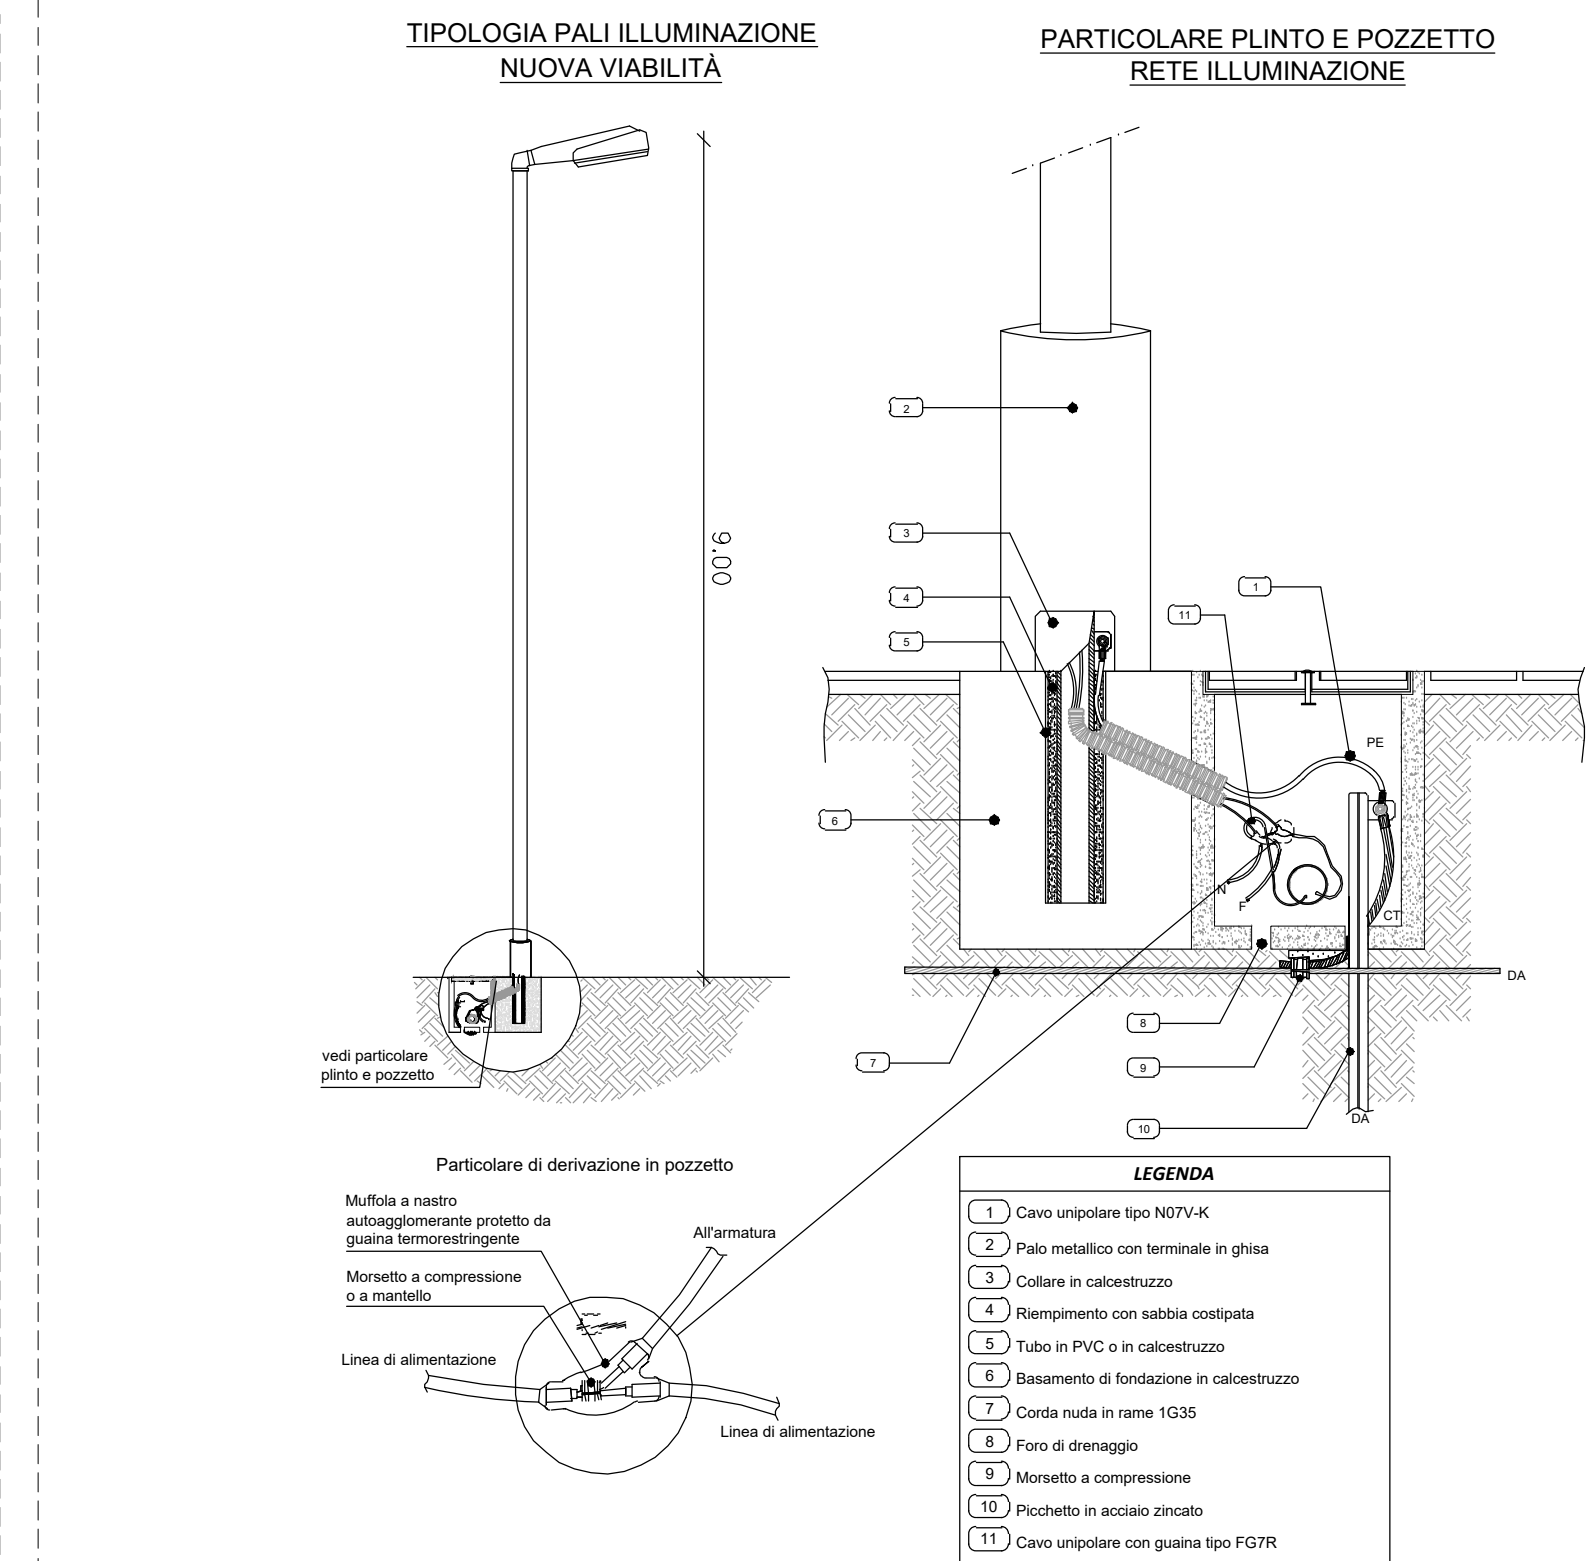

PARTICOLARE - Caditoia e immissione delle relative acque meteoriche in collettore fognario

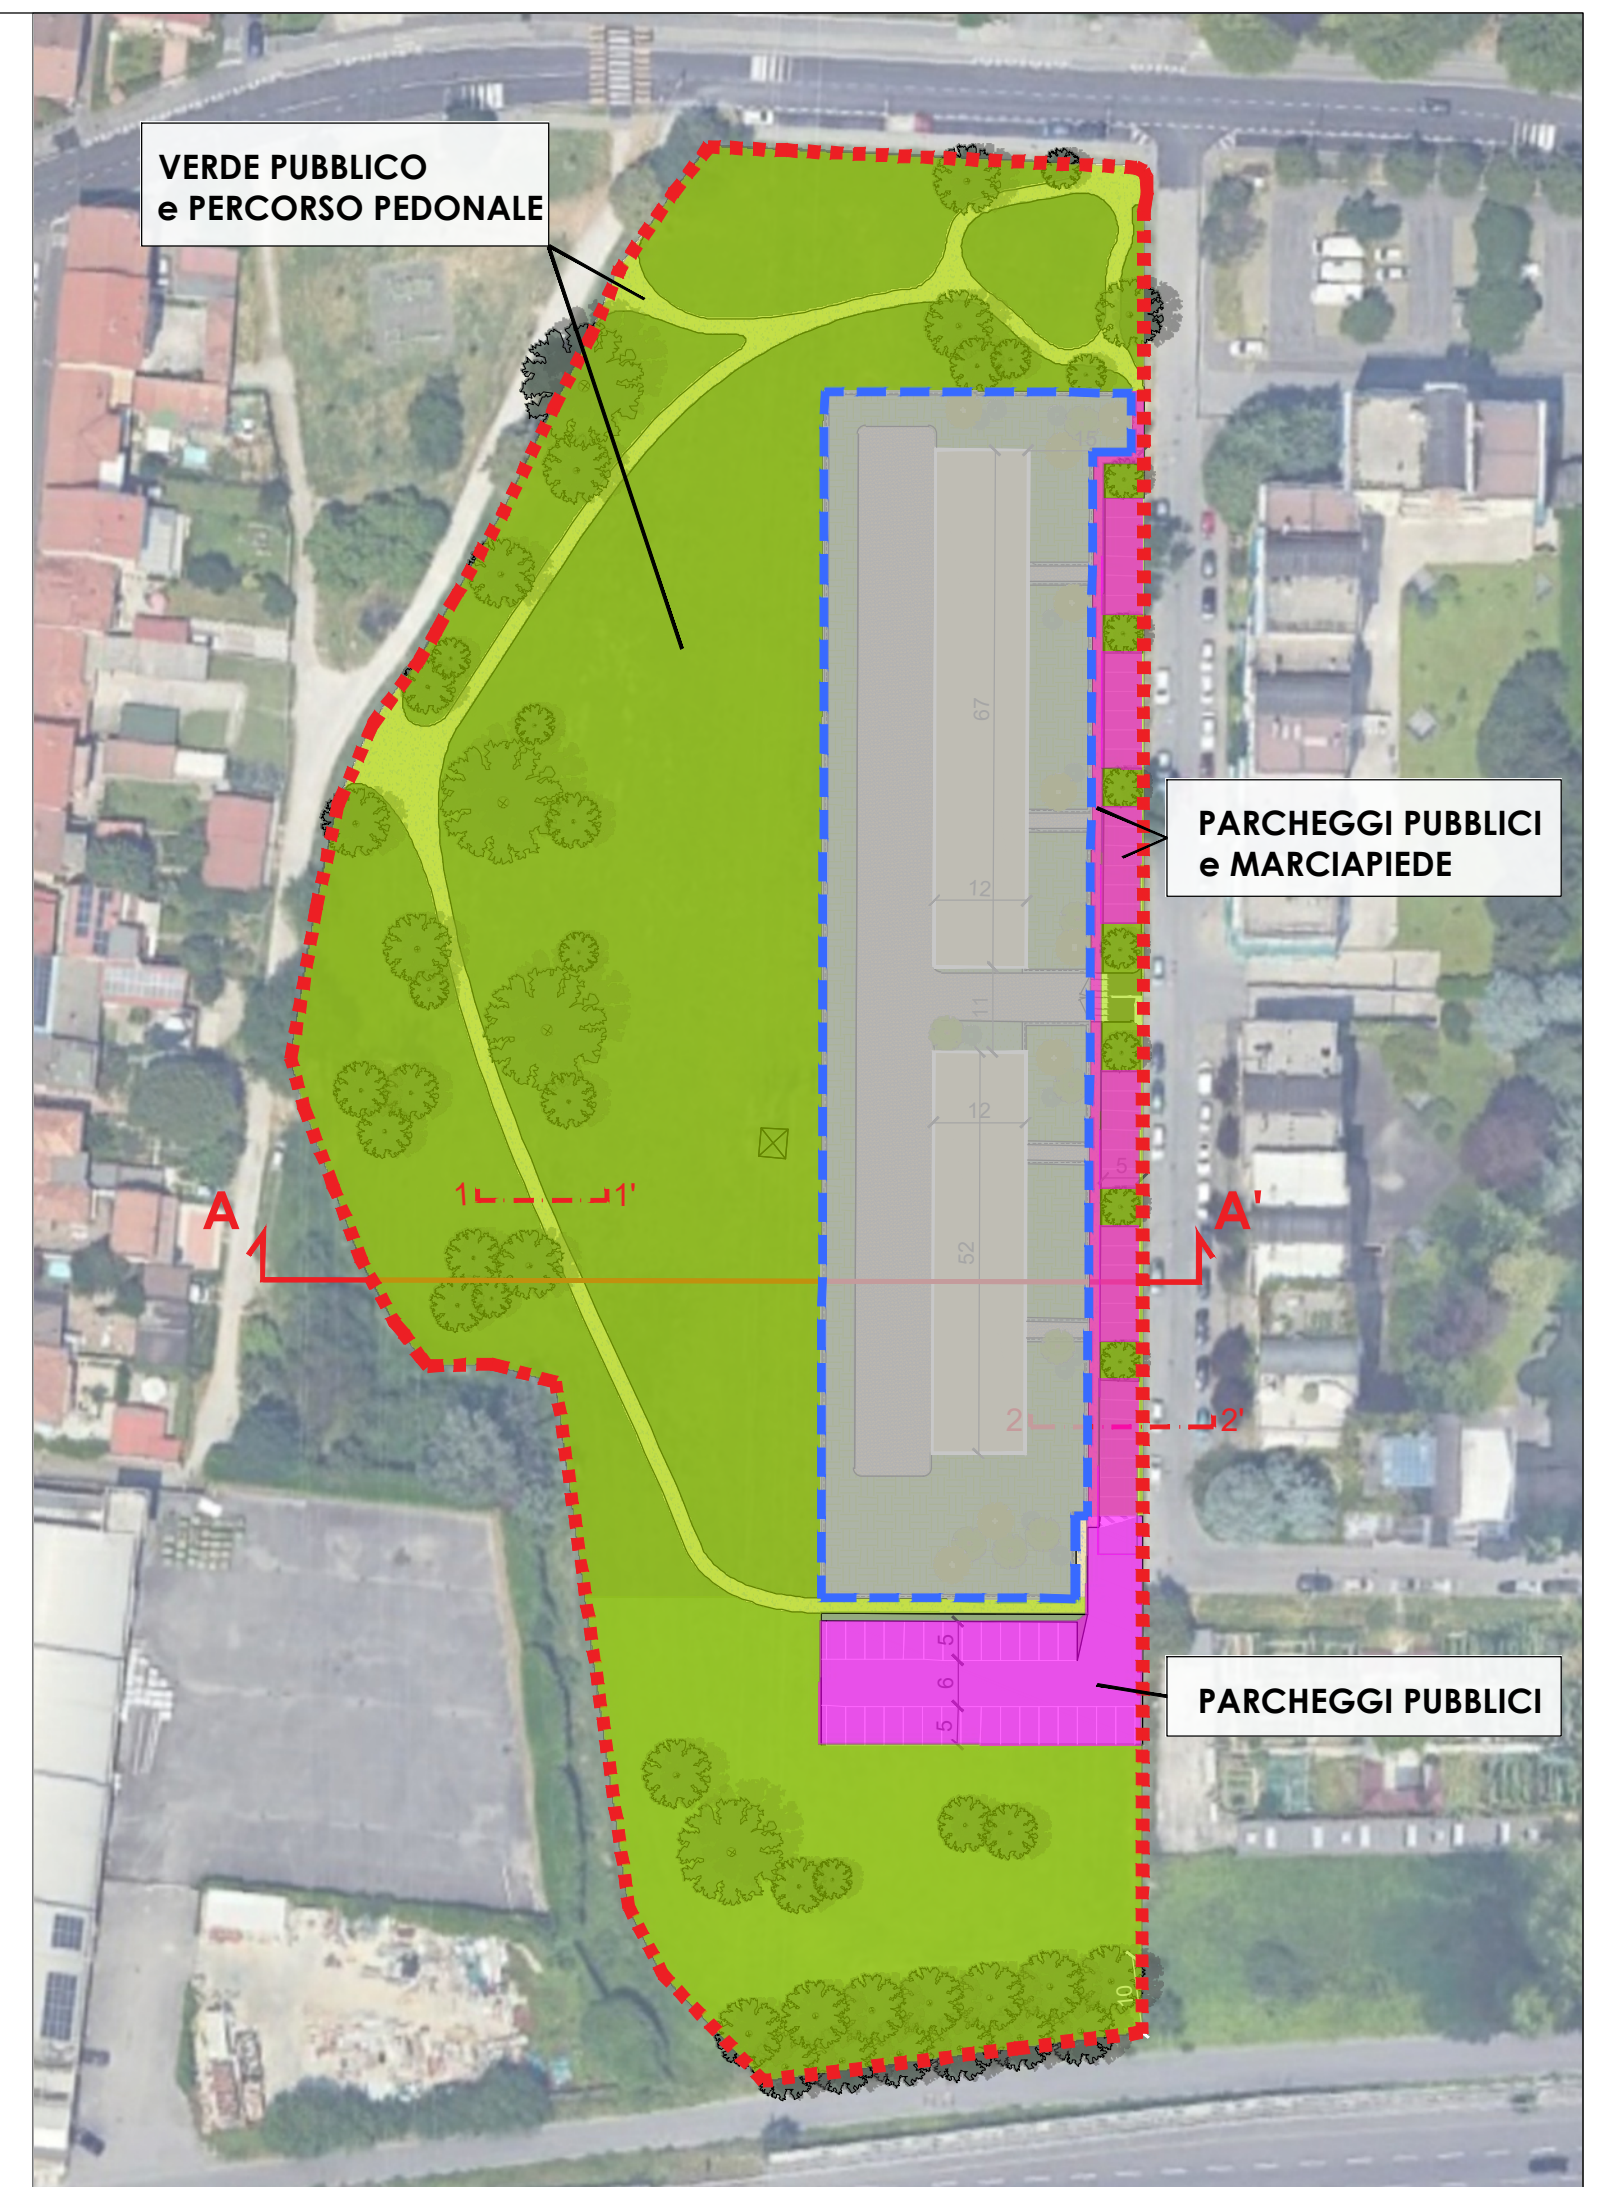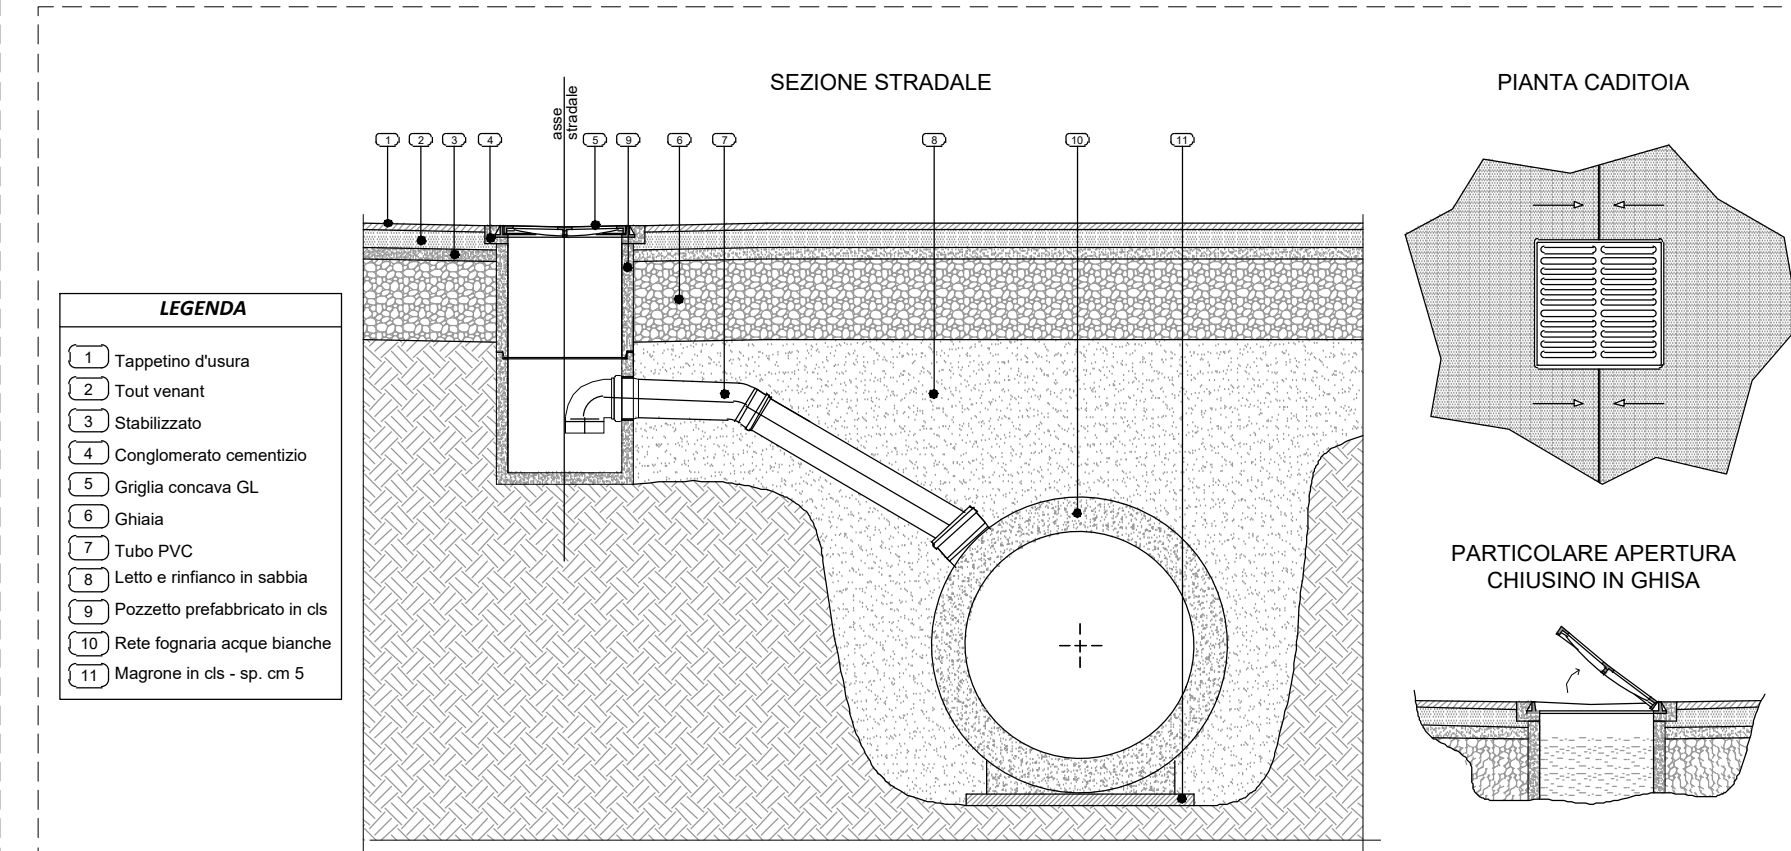

GB&PARTNERS
SERVIZIO PROGETTI IMMOBILIARI

COMUNE DI PIOLTELLO (MI) FRAZ. LIMITO
Piano Attuativo
Ambito di Trasformazione AdT 11

N°	DATA	DESCRIZIONE	MOTIVAZIONE DELL'AGGIORNAMENTO	STUDIO	DIS.
00	25/03/2025	Prima emissione		G.B.&P.	C.F.
01	14/09/2026	1° Integrazione P.A.		G.B.&P.	M.D.

Il Progettista
Gianpiero Bianchi

Il Proponente

Progetto
Piano Attuativo
Ambito di Trasformazione AdT 11

Proponente
COOPERATIVA TRALICCIO 2 A.R.L.

Scala
1:150

Data
14/09/2026

Tipo tavola
AUTORIZZAZIONE

Serie
PIANO ATTUATIVO

Titolo
Urbanizzazioni
Zoom Sezione e Particolari Costruttivi

Tavola nr.
AUT

Sigla / Serie
PA

Numero / Variante
08

Agg.
01

Documenti di proprietà della Società G.B. & Partners S.r.l. E' vietata la riproduzione. Tutti i diritti sono riservati.