


INQUADRAMENTO AREA OGGETTO DI PFTE - SCALA 1:500

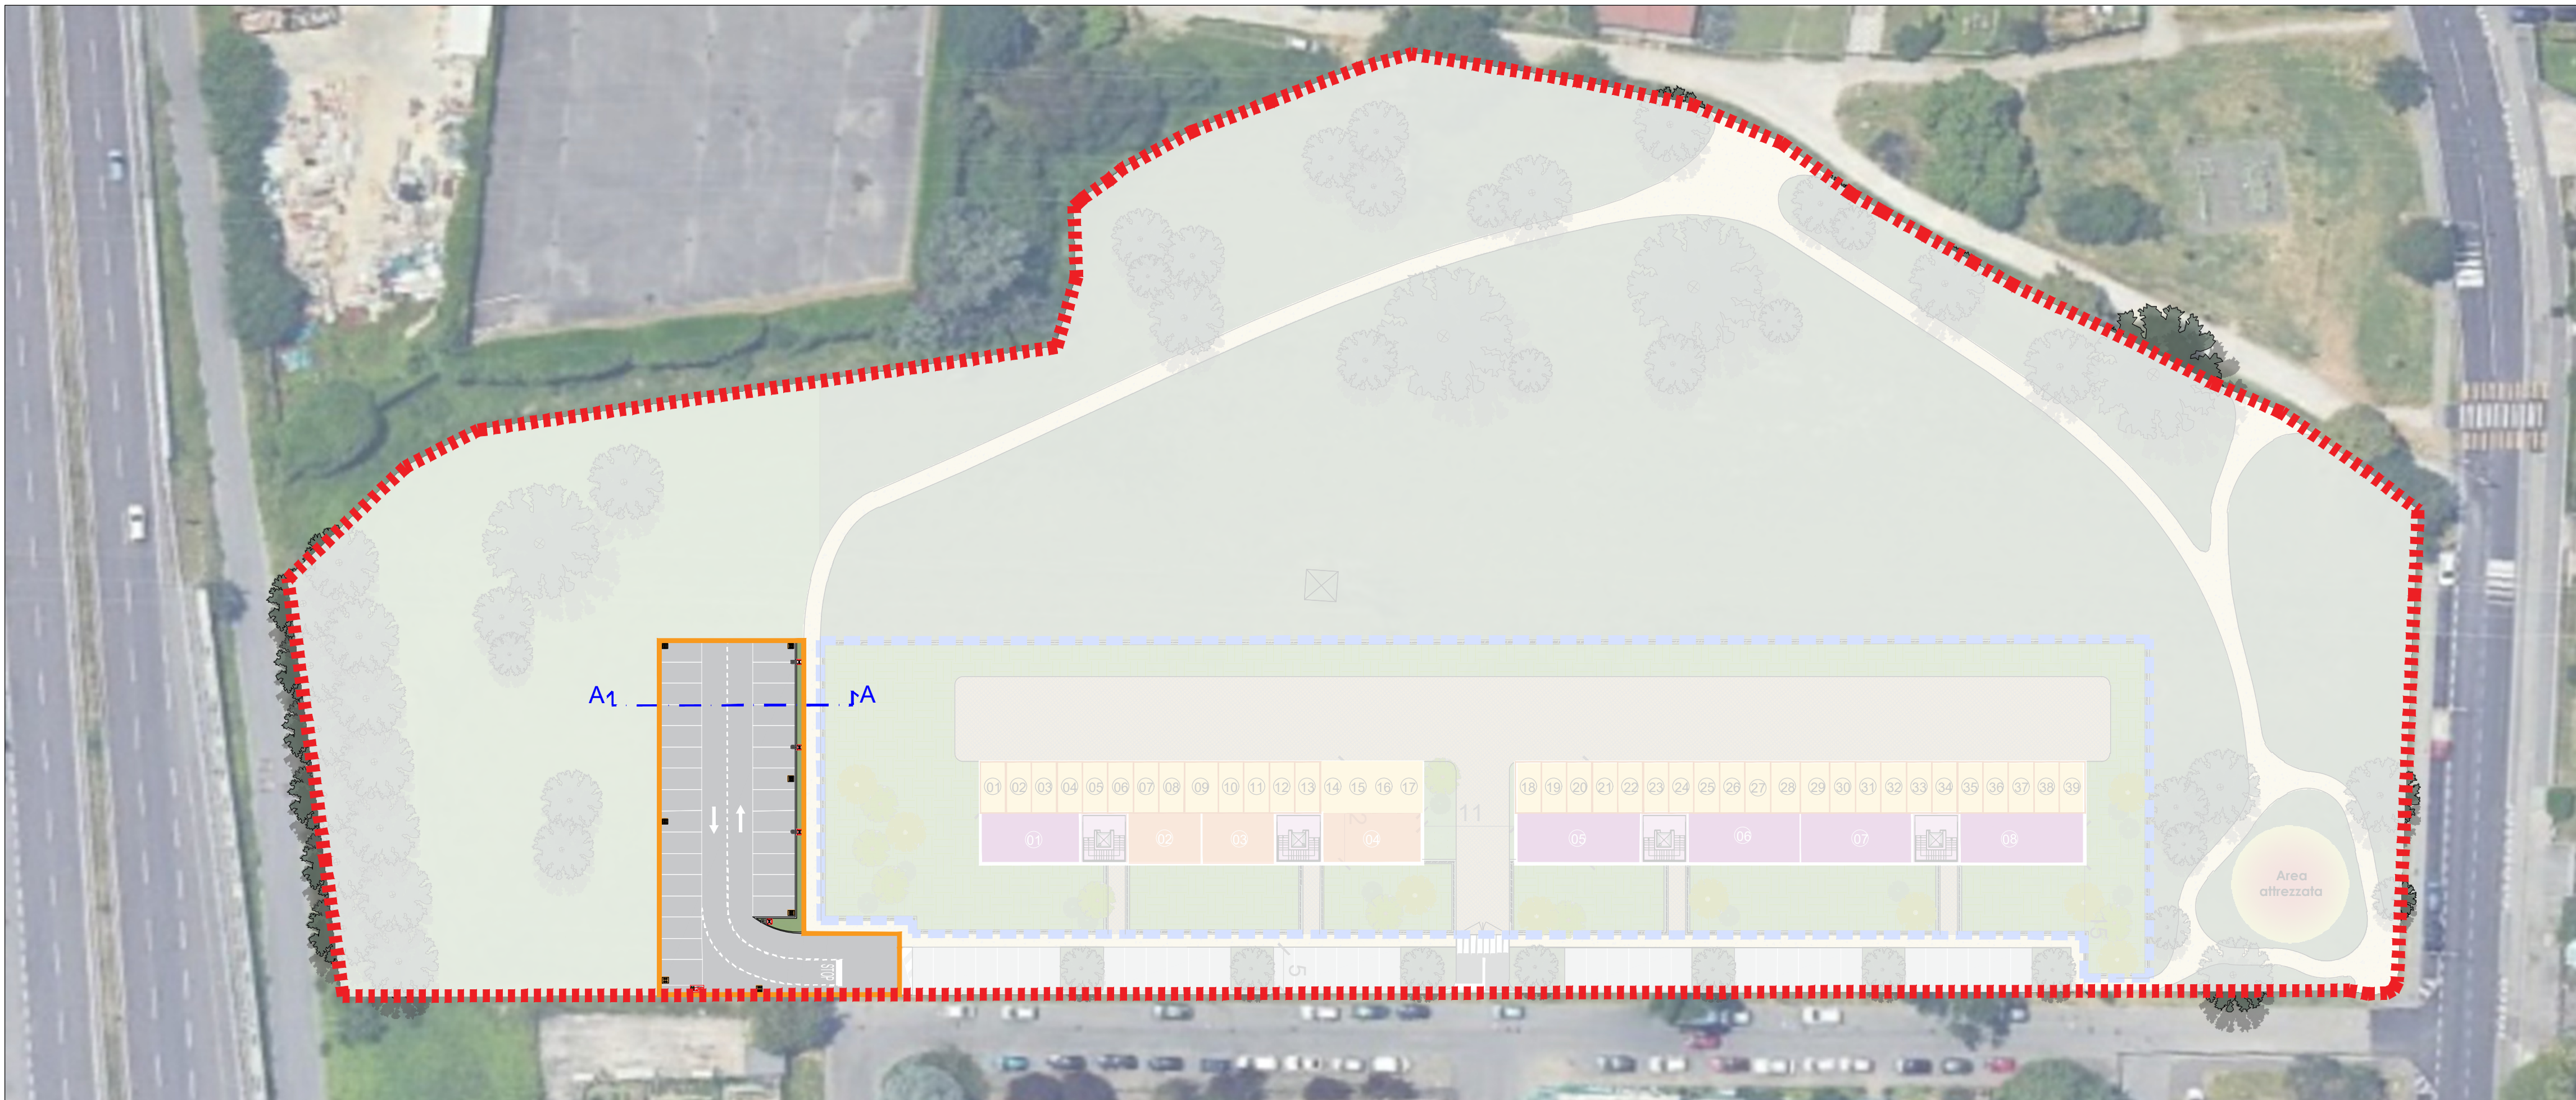


LEGENDA


- Perimetro Ambito di Trasformazione AdT 11
- Perimetro area oggetto di progetto PFTE
- Pavimentazione in asfalto
- Verde
- Segnaletica verticale
- App. Illuminante in progetto
(per maggiori dettagli fare riferimento ad elaborati impiantistici)
- Caditoia in progetto
(per maggiori dettagli fare riferimento ad elaborati impiantistici)
- Quadro elettrico in progetto
(per maggiori dettagli fare riferimento ad elaborati impiantistici)

NOTA: Quote, dimensioni e segnaletica riportate sono indicative e saranno oggetto di verifica e definizione nelle successive fasi progettuali.


PLANIMETRIA DI PROGETTO - SCALA 1:200

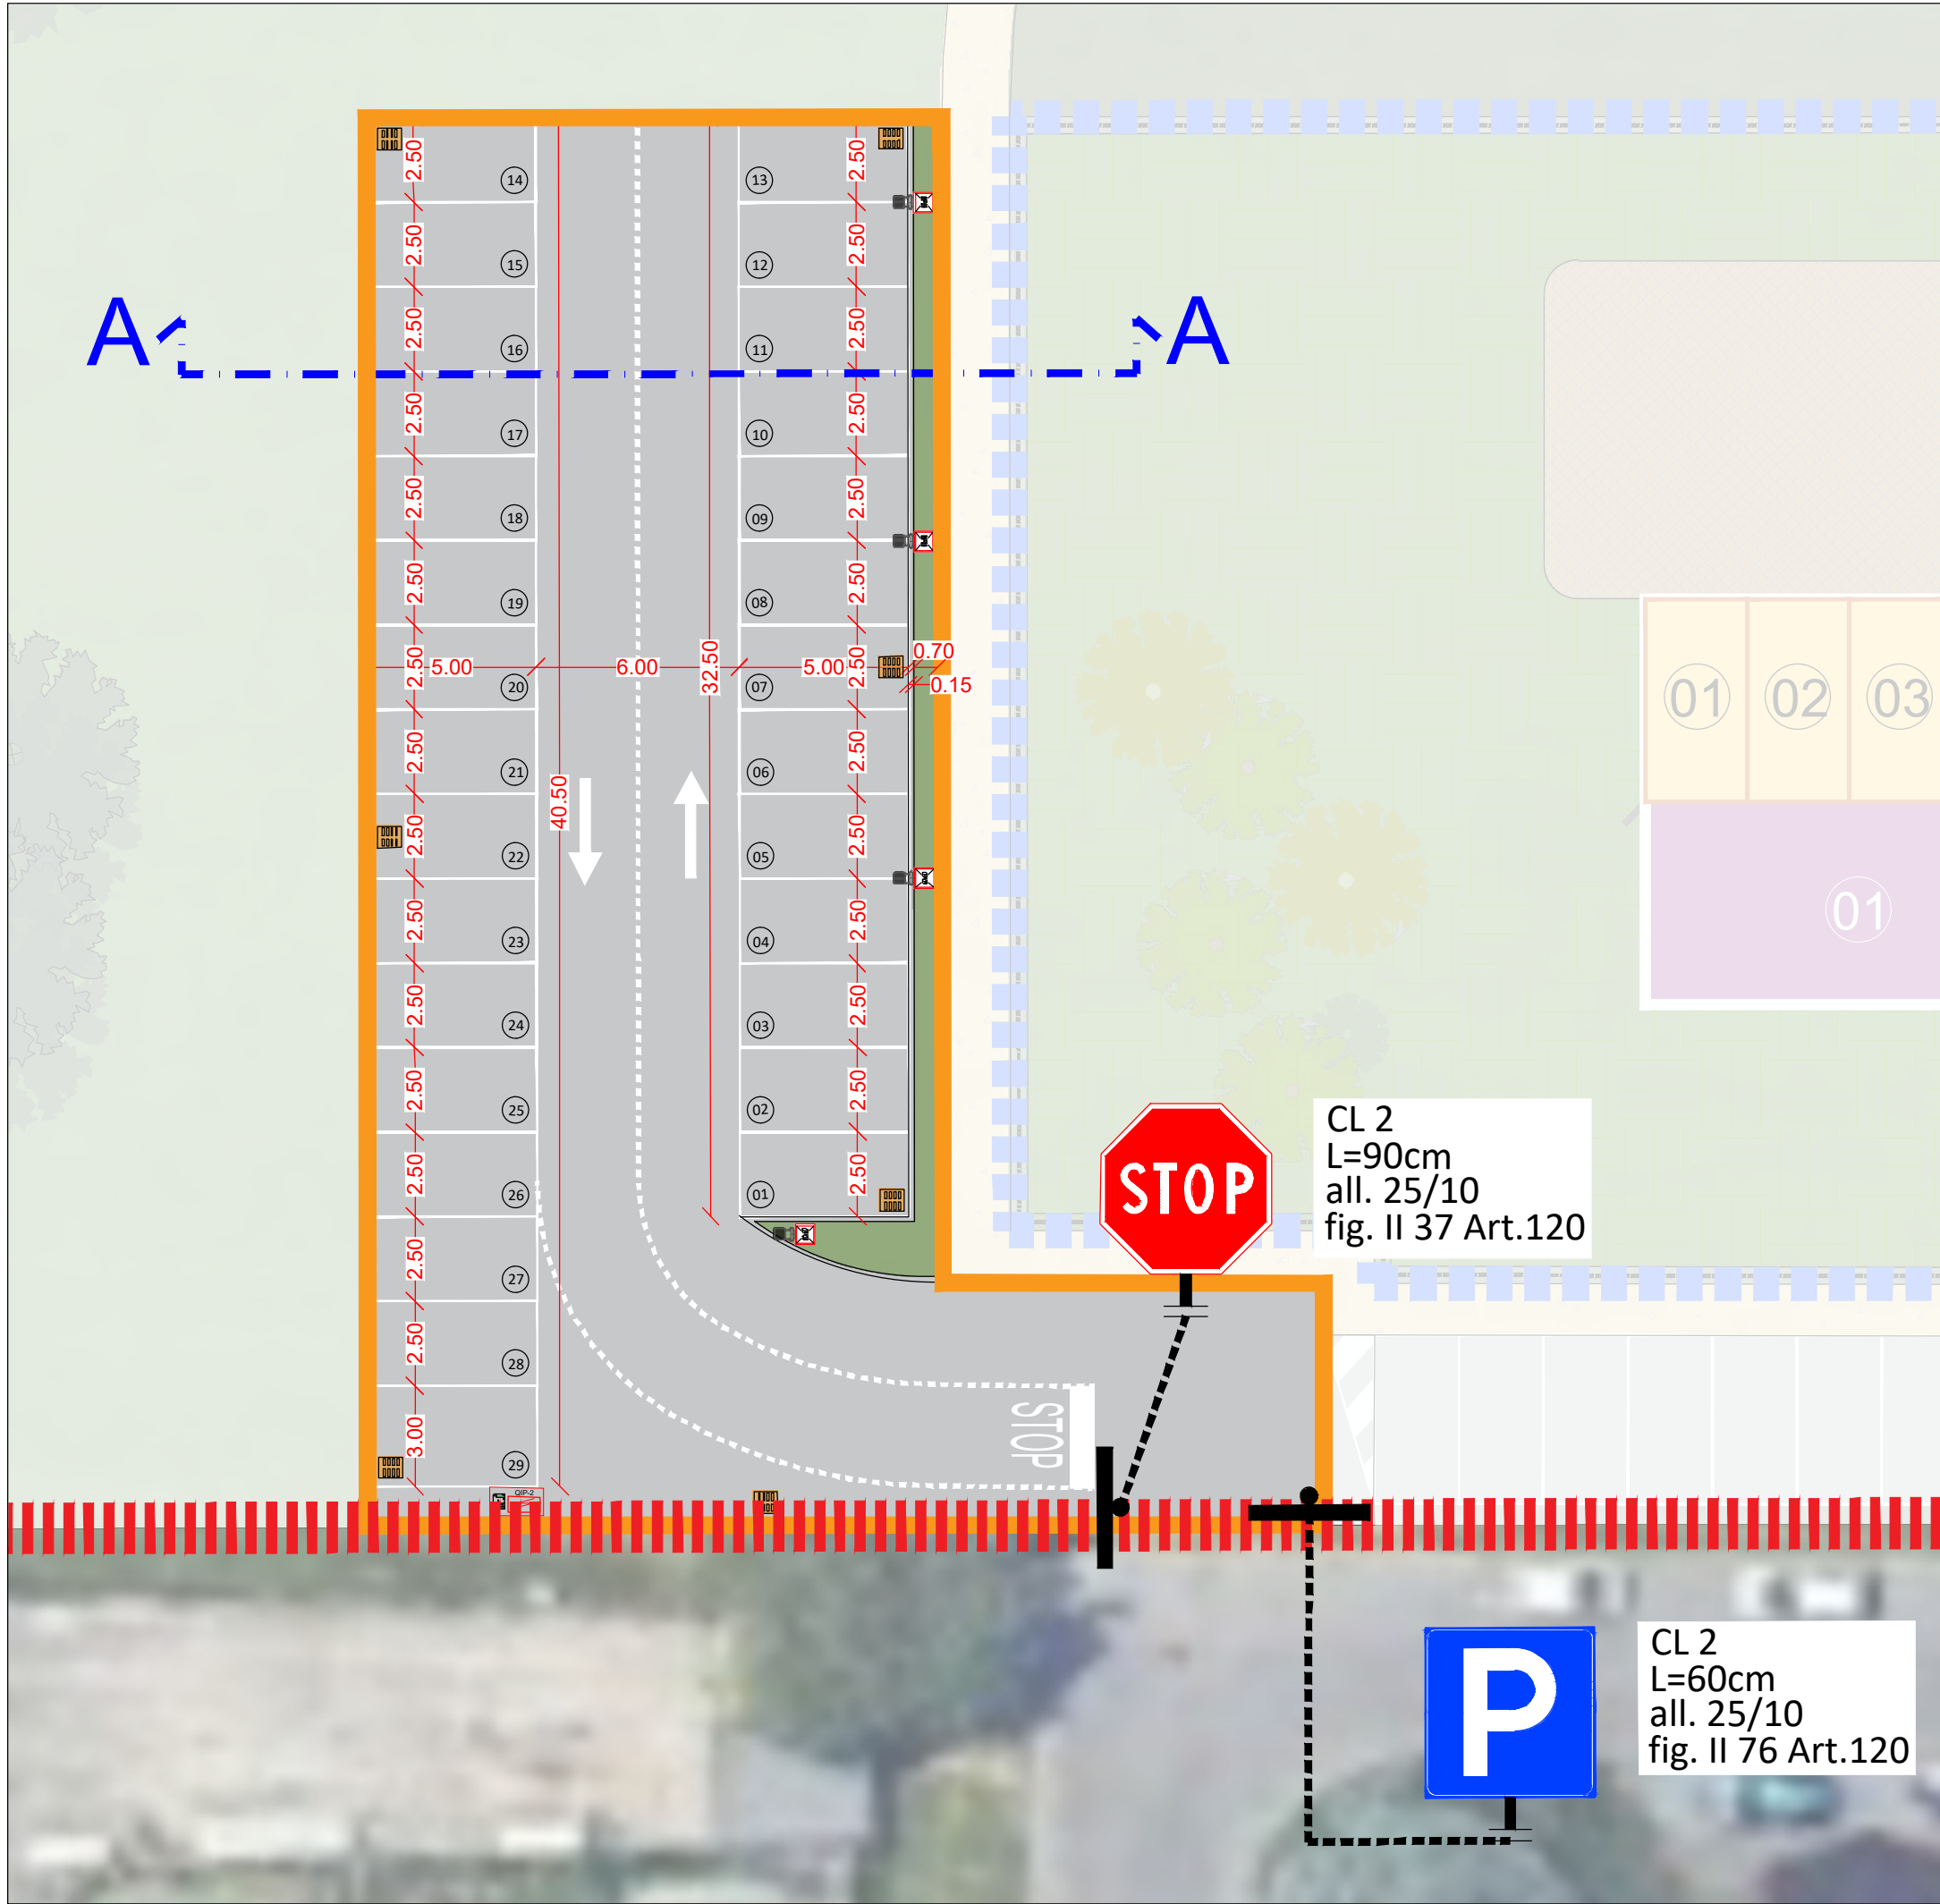

SEZIONE A-A - SCALA 1:100

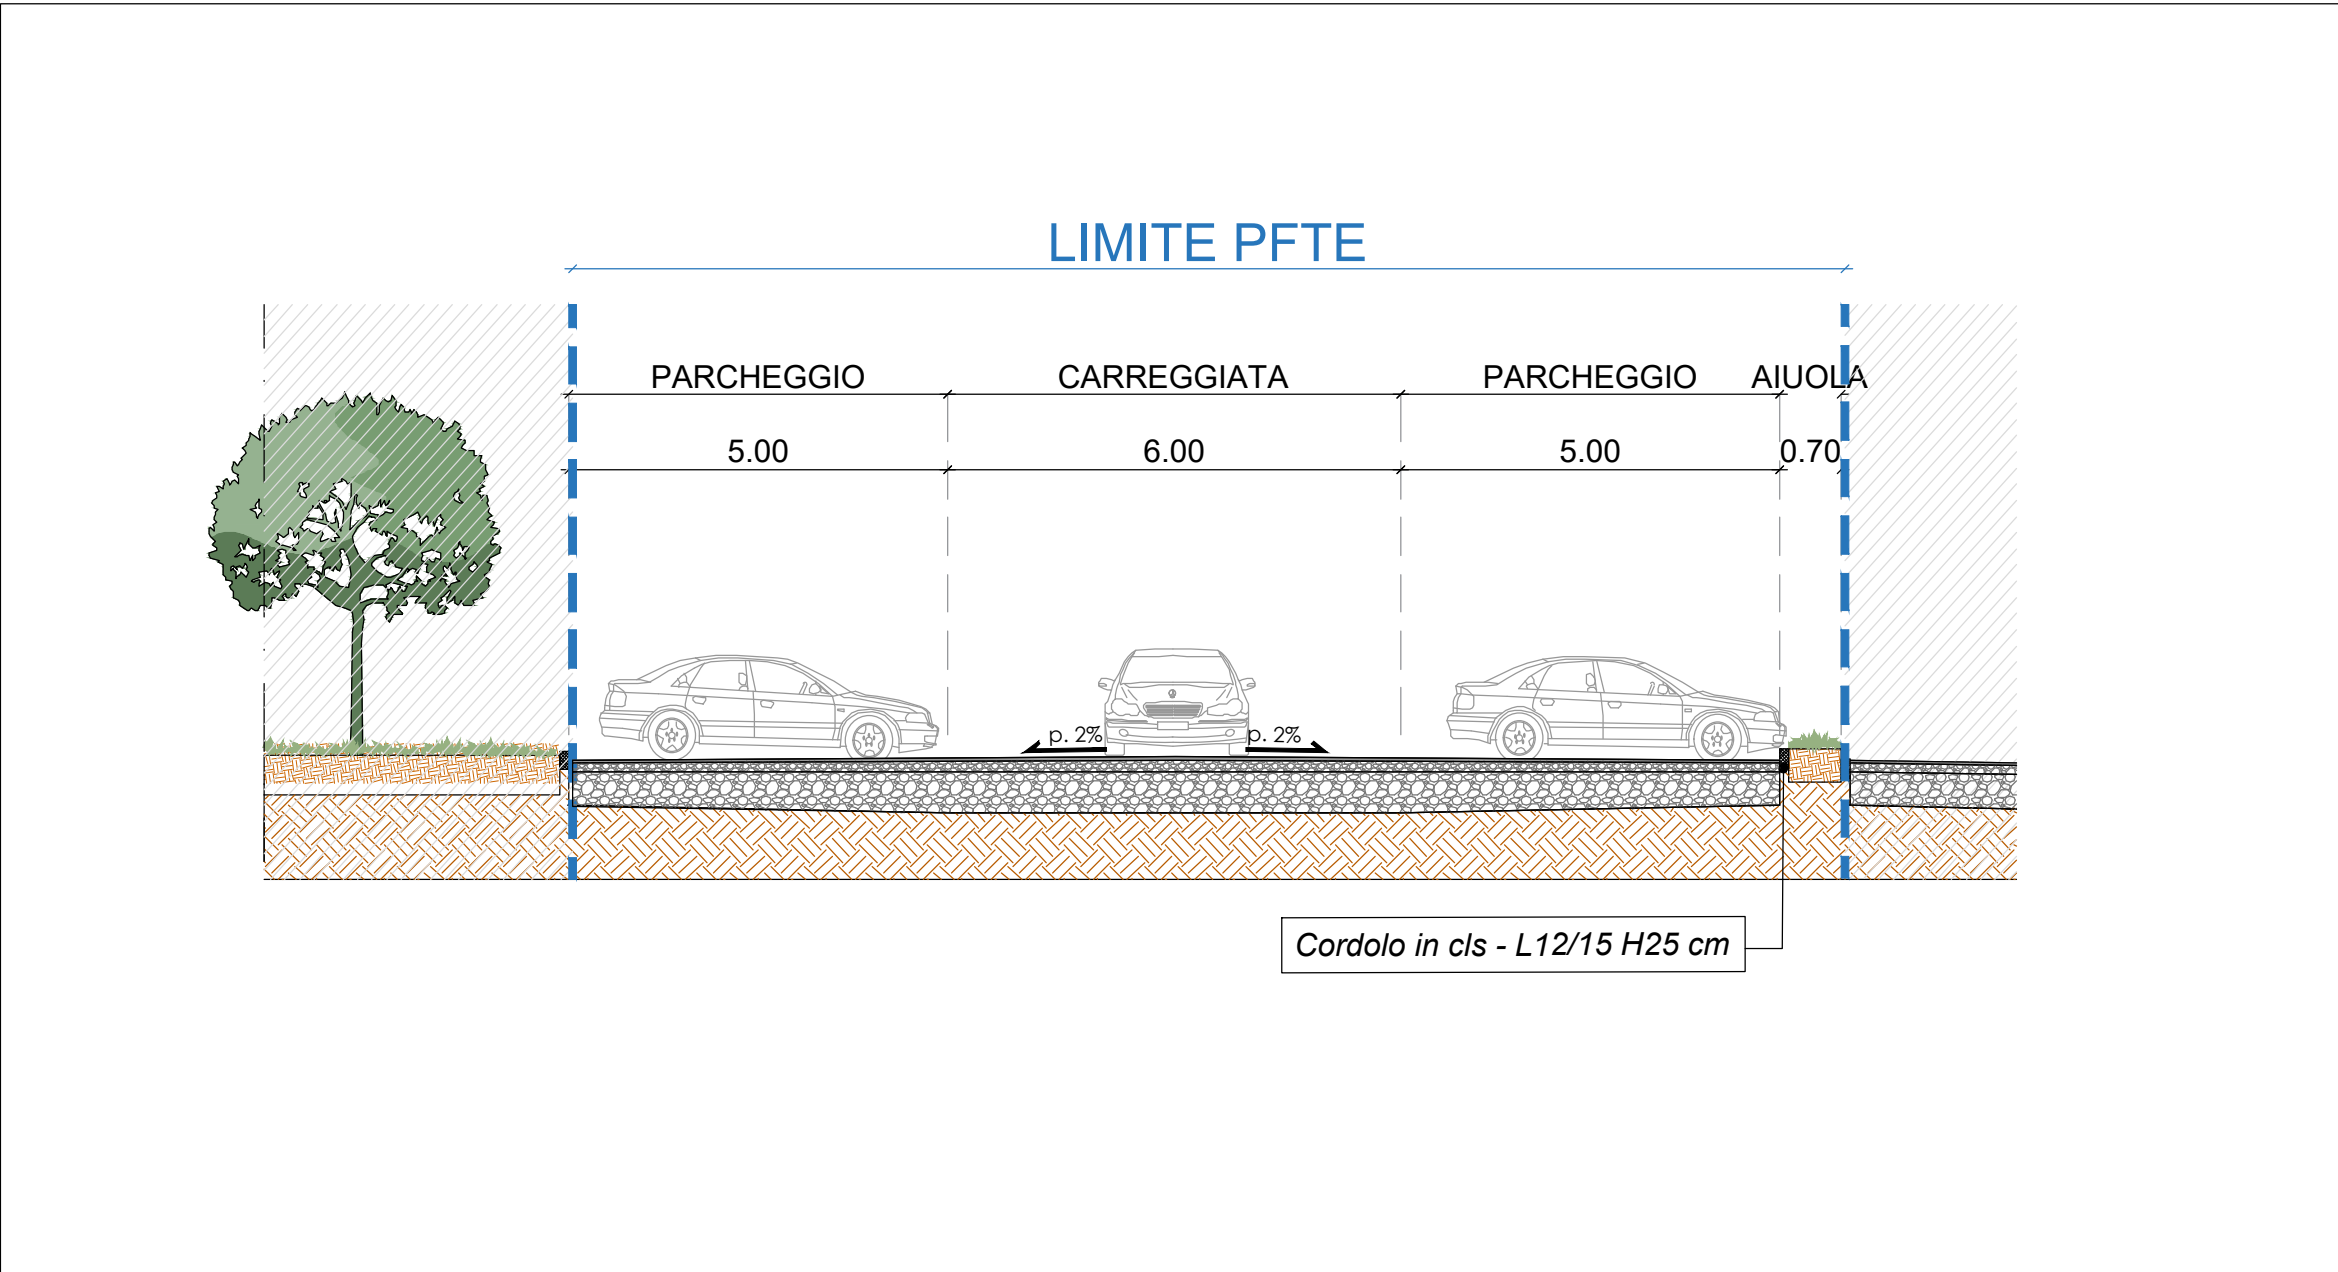

STRATIGRAFIE DI PROGETTO- SCALA 1:100

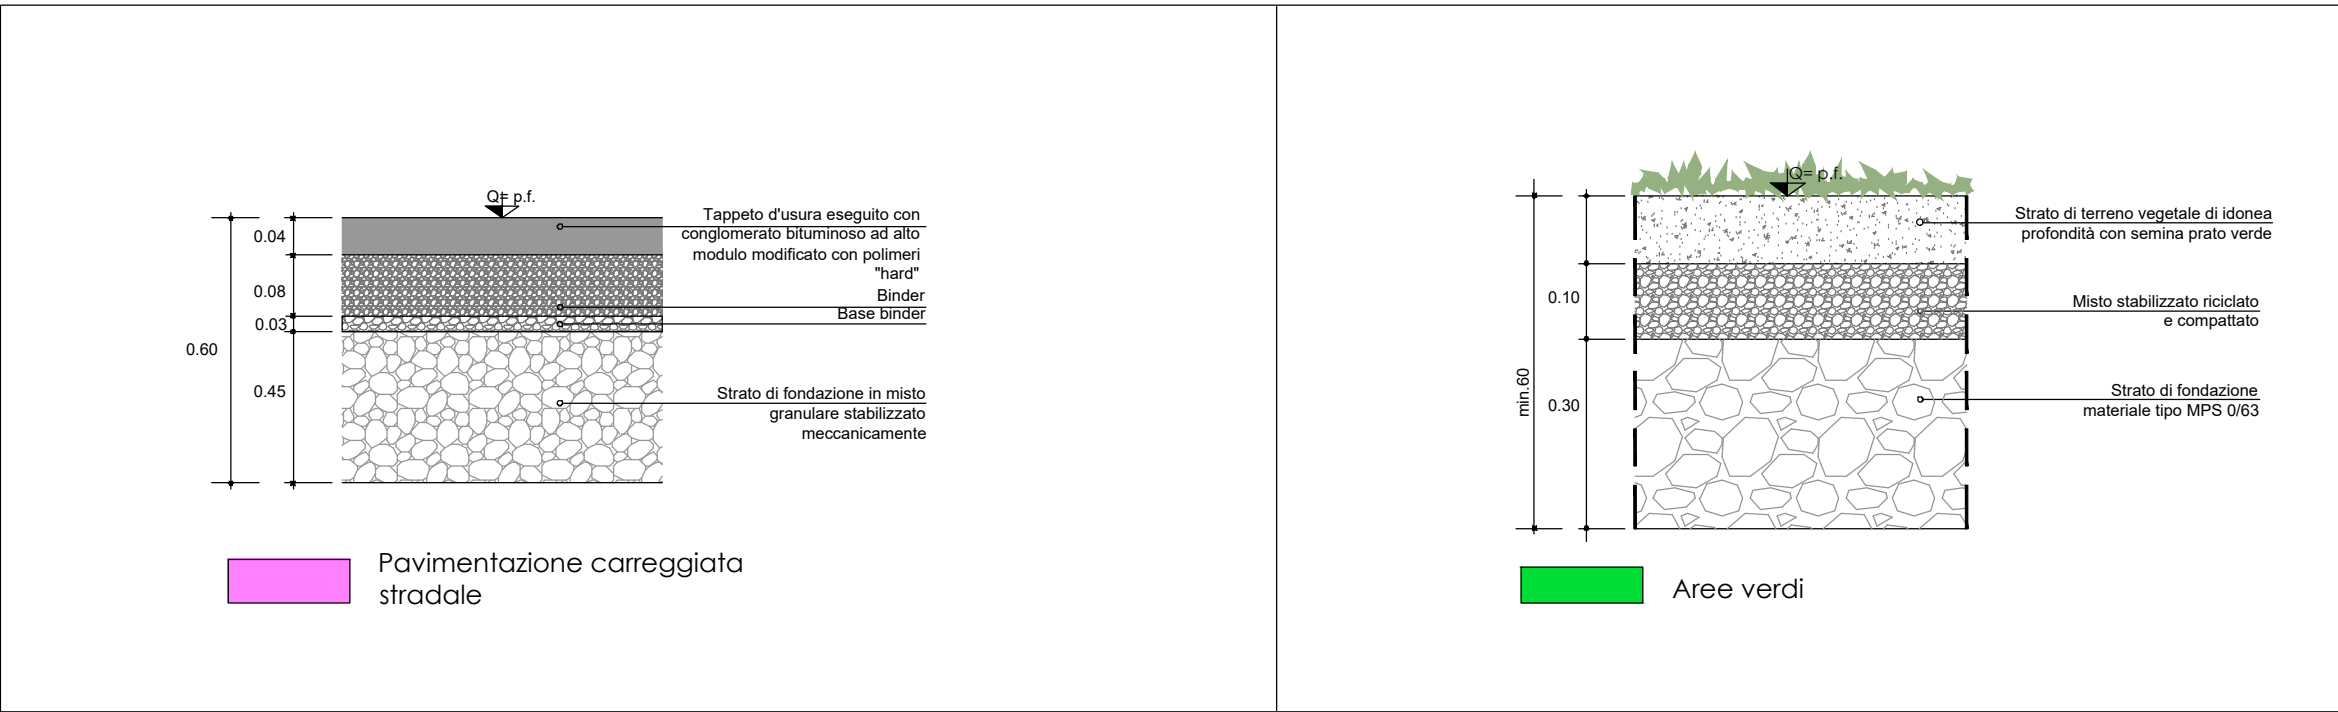

GB&PARTNERS
SERVIZIO PROGETTI IMMOBILIARI
Via Roma 11, 20121 Milano (MI) - Tel. 02 5812 0001
E-mail: info@gbpartners.it - www.gbpartners.it

COMUNE DI PIOLTELLO (MI) FRAZ. LIMITO
Piano Attuativo
Ambito di Trasformazione AdT 11

N°	DATA	DESCRIZIONE	MOTIVAZIONE DELL'AGGIORNAMENTO	STUDIO	DIS.
00	25/03/2026	Prima emissione		G.B.&P.	C.F.
01	14/09/2026	1° Integrazione P.A.		G.B.&P.	M.D.

Il Progettista

Gianpiero Brindhi

Il Proponente

Progetto

Piano Attuativo
Ambito di Trasformazione AdT 11

Proponente

COOPERATIVA TRALICCIO 2 A R.L.

Scala

1:500
Data
14/09/2026

Tipo tavola

AUTORIZZAZIONE

Tavola nr.

AUT

Serie

PIANO ATTUATIVO

Sigla / Serie

PA

Numero / Variante

09

Agg.

01

TITOLO

**Urbanizzazioni
Pianta, sezione e particolari nuovo parcheggio pubblico in cessione**

Orientamento

Documento di proprietà della Società G.B. & Partners S.r.l. E' vietata la riproduzione. Tutti i diritti sono riservati.