



Foto 1 - Pavimentazione percorsi pedonali in autobloccanti

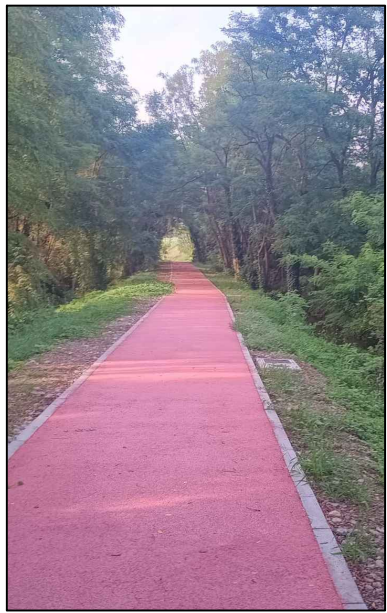


Foto 2 - Pavimentazione ciclopedonale in asfalto colato spessore 2cm colorato rosso e cordolo di contenimento in cemento



Foto 3 - Campo da basket

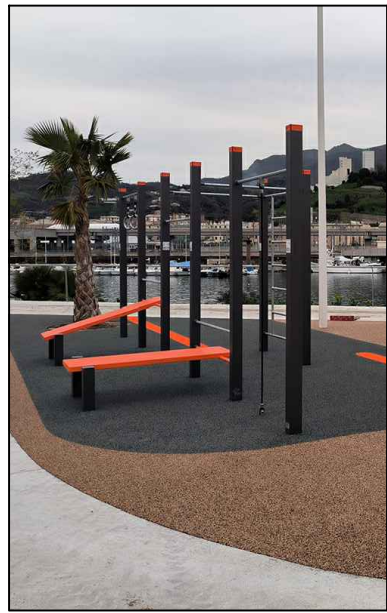


Foto 4 - Area fitness all'aperto

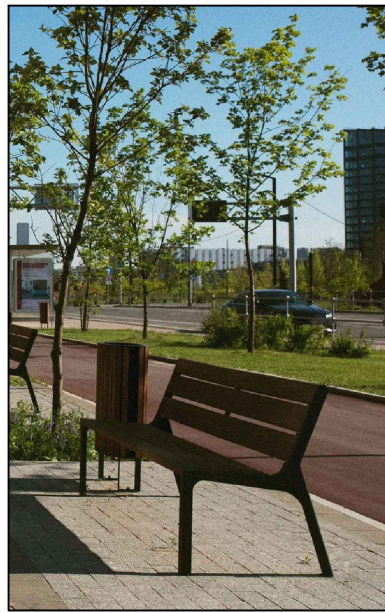


Foto 5 - Arredo urbano, seduta



Foto 6 - seduta campo da basket



Foto 7 - Siepe photinia red robin



Foto 8 - Albero- Quercus Robur

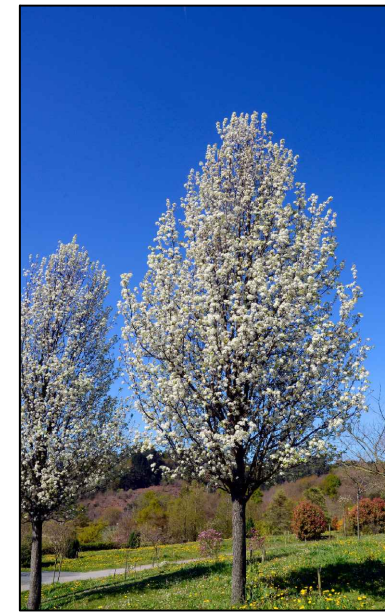


Foto 9 - Albero- Pyrus Chanticleer



Foto 10 - Albero- Acer Campestre



Foto 11 - Albero- Acer platanoides "Crimson King"

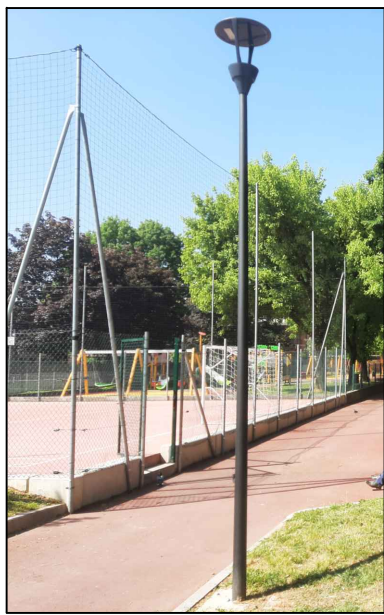


Foto 12 - punto luce h=4.50 m Palo con Testa tipo Carboni group mod. Kalos (TIPO 1)



Foto 13 - punto luce h=10 m Armatura stradale braccio singolo tipo Carboni group mod. Newton (TIPO 2)



Foto 14 - punto luce h=10 m Armatura stradale singolo braccio tipo Carboni group mod. Koine (TIPO 3)




Foto 15 - Cestino con posacenere



Foto 16 - Portabici RAL 1012




Foto 17 - Fontana tipo Drago Verde

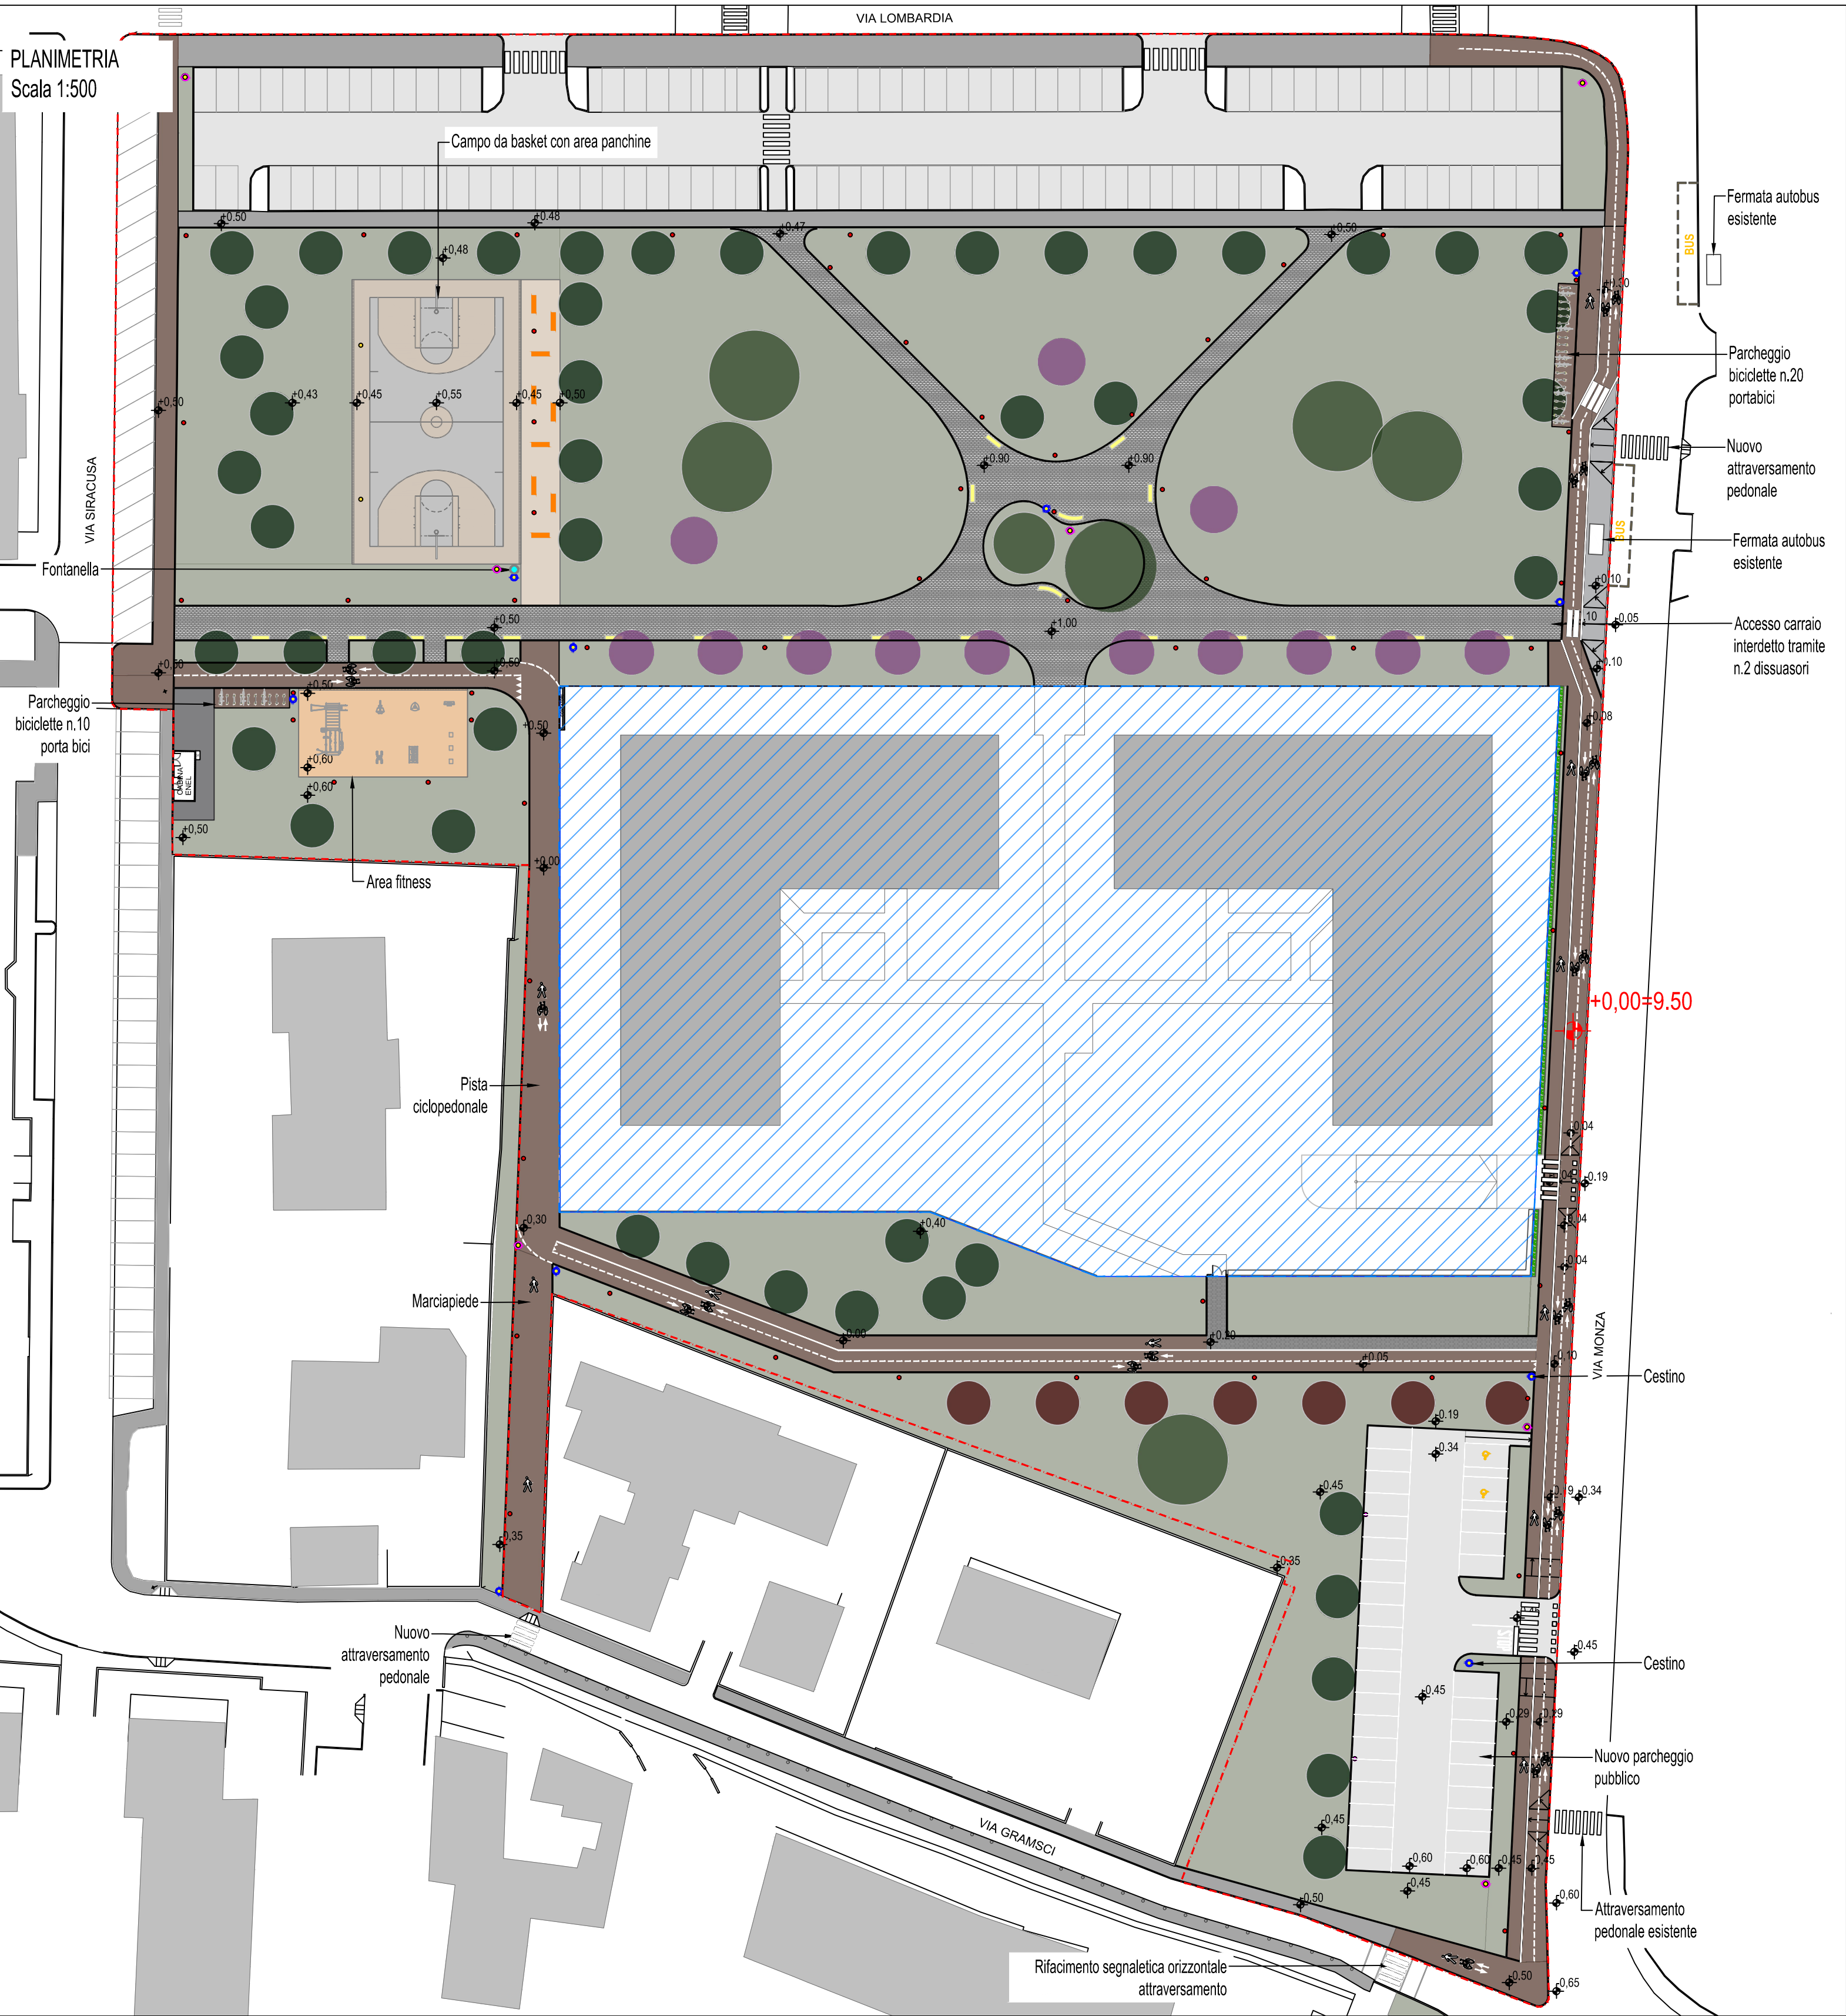

LEGENDA

- Confini ambito P.I.I.
- Superficie fondiarie private
- Pavimentazione percorsi pedonali in autobloccanti (foto 1)
- Sistemazione a verde
- Pavimentazione ciclopedonale in asfalto colato spessore 2.5 cm colorato rosso e cordolo di contenimento in cemento (foto 2)
- Marciapiedi in asfalto colato spessore 2.5 mm con cordolo di contenimento in cemento
- Pavimentazione in asfalto con resina colorata per campo da basket e area panchine (foto 3)
- Pavimentazione antitrauma per area fitness (foto 4)
- Sede stradale parcheggio in conglomerato bituminoso
- Panchina con doghe in PVC (foto 5)
- Panchina in calcestruzzo per area campo da basket (foto 6)
- Siepe photinia red robin (foto 7)
- Albero - Quercus Robur (foto 8)
- Albero - Pyrus Chanticleer (foto 9)
- Albero- Acer Campestre (foto 10)
- Albero - Acer platanoides "Crimson King" (foto 11)
- Lampada TIPO 1 altezza palo 4.5 m Armatura stradale braccio singolo dotato di plinto porta palo con pozzetto di ispezione (foto 12)
- Lampada TIPO 2 altezza palo 10 m Armatura stradale braccio singolo dotato di plinto porta palo con pozzetto di ispezione (foto 13)
- Lampada TIPO 3 altezza palo 10 m Armatura stradale braccio singolo dotato di plinto porta palo con pozzetto di ispezione (foto 14)
- Cestino in acciaio tipo Bacco (foto 15)
- Fontanella tipo drago verde (foto 17)
- Telecamera videosorveglianza

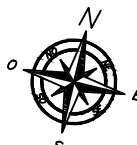PROGETTO	COMUNE DI PIOTTELLO(MI) VARIANTE AL P.I.I. RELATIVO ALLE AREE INCLUSE NELL' EX C.I.S. n.22 ORA PAV 11			 Città di Pioltello
COMMITTENTE	2C SVILUPPO IMMOBILIARE SEDE LEGALE : VIA PRINCIPE AMEDEO 5, 20121, MILANO (MI) SEDE OPERATIVA : VIA MACHIAVELLI 9, 20096, PIOTTELLO (MI)			
PROGETTISTA	zenoniccolòpiccoliarchitetto Via Trento, 43 - 20090 Segrate (MI) piccoliarchitetti@gmail.com - T. +39 3495563203			
PROGETTISTA OOUU	STUDIOSPS IDRAULICA E AMBIENTE Progettista Ing. Matteo Danielli Via Roma, 9 - 20055 Vimodrone (MI) Info@studiosps.it - www.studiosps.it Collaboratrice Ing. Arianna Neutro			
FASE DI PROGETTAZIONE	VARIANTE P.I.I. PROGETTO DI FATTIBILITA' TECNICA ECONOMICA			
ELABORATO	Planimetria generale opere in progetto			
REVISIONE	DATA	SCALA	NOTE	
01	23/07/2026	1:500		
ORIENTAMENTO				TAV. 00UU02.1