
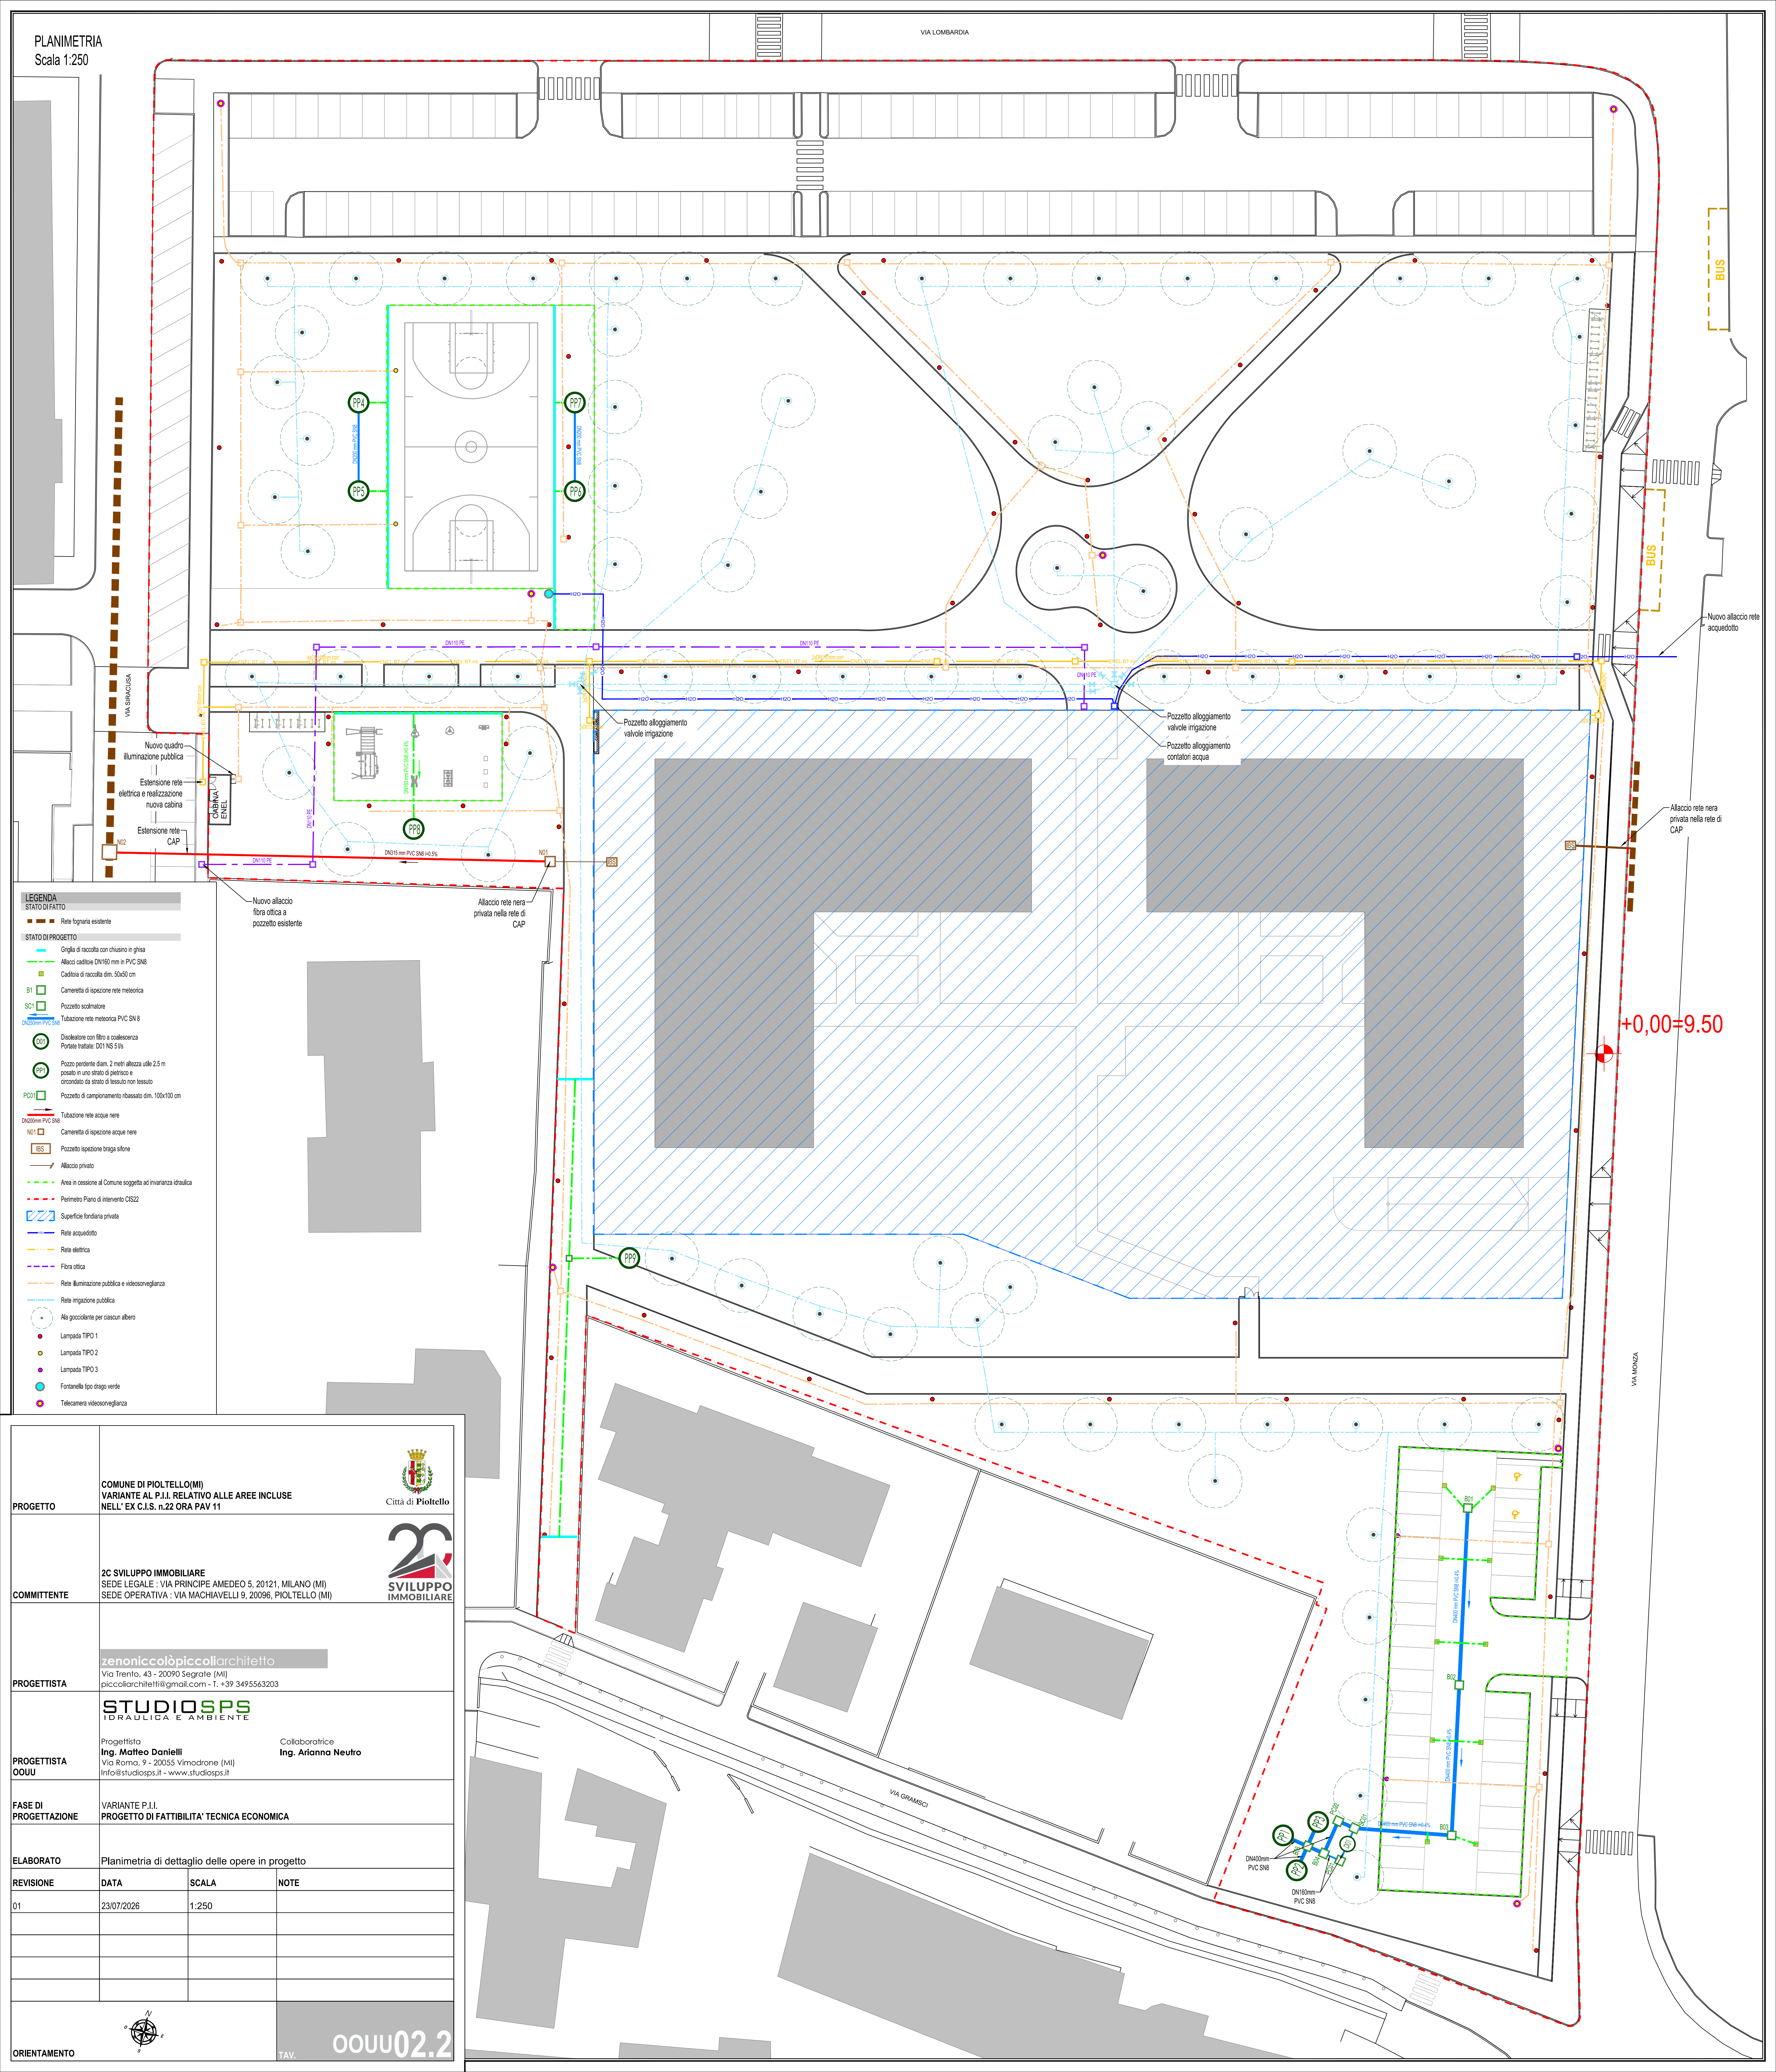


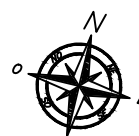

PROGETTO	 Città di Pioltello COMUNE DI PIOLTELLO(MI) VARIANTE AL P.I.I. RELATIVO ALLE AREE INCLUSE NELL' EX C.I.S. n.22 ORA PAV 11		
COMMITTENTE	 SVILUPPO IMMOBILIARE 2C SVILUPPO IMMOBILIARE SEDE LEGALE : VIA PRINCIPE AMEDEO 5, 20121, MILANO (MI) SEDE OPERATIVA : VIA MACHIAVELLI 9, 20096, PIOLTELLO (MI)		
PROGETTISTA	zenonico.lopiccoliarchitetto Via Trento, 43 - 20090 Segrate (MI) piccoliarchitetti@gmail.com - f. +39 3495563203		
PROGETTISTA OOUU	 IDRAULICA E AMBIENTE Collaboratrice Ing. Arianna Neutro Progettista Ing. Matteo Danielli Via Roma, 9 - 20055 Vimodrone (MI) Info@studiosps.it - www.studiosps.it		
FASE DI PROGETTAZIONE	VARIANTE P.I.I. PROGETTO DI FATTIBILITA' TECNICA ECONOMICA		
ELABORATO	Planimetria di dettaglio delle opere in progetto		
REVISIONE	DATA	SCALA	NOTE
01	23/07/2026	1:250	
 ORIENTAMENTO oouu02.2 TAV.			