

PLANIMETRIA AREA FITNESS E
CICLABILE
Scala 1:200

VIA SIRACUSA

CABINA
ENEL

+0.50

+0.50

+0.50

+0.50

+0.60

+0.60

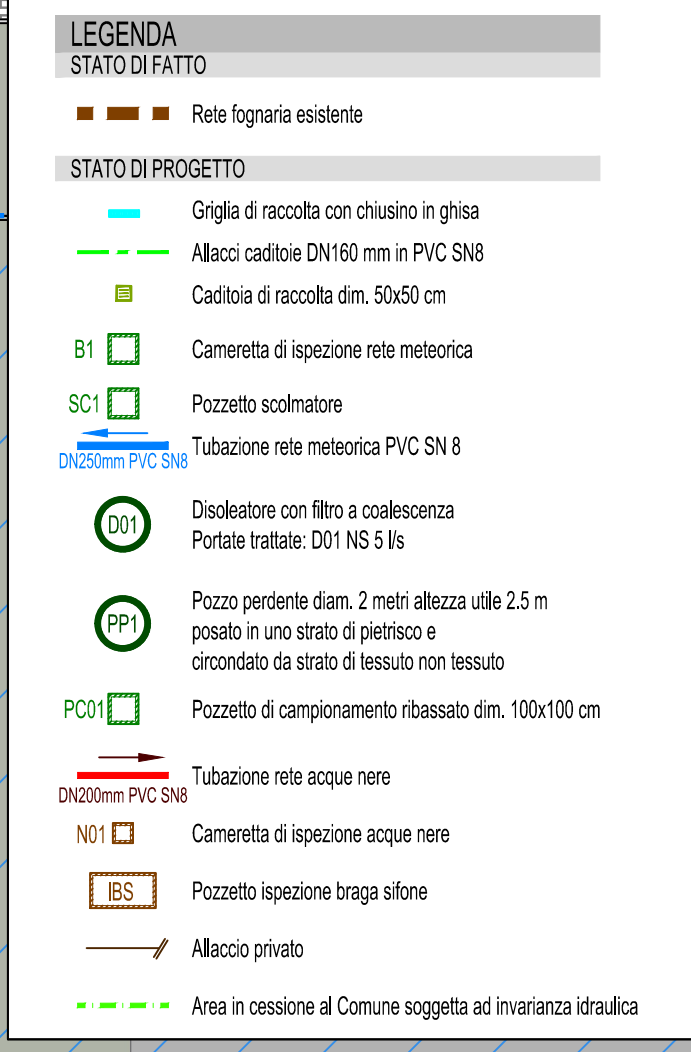
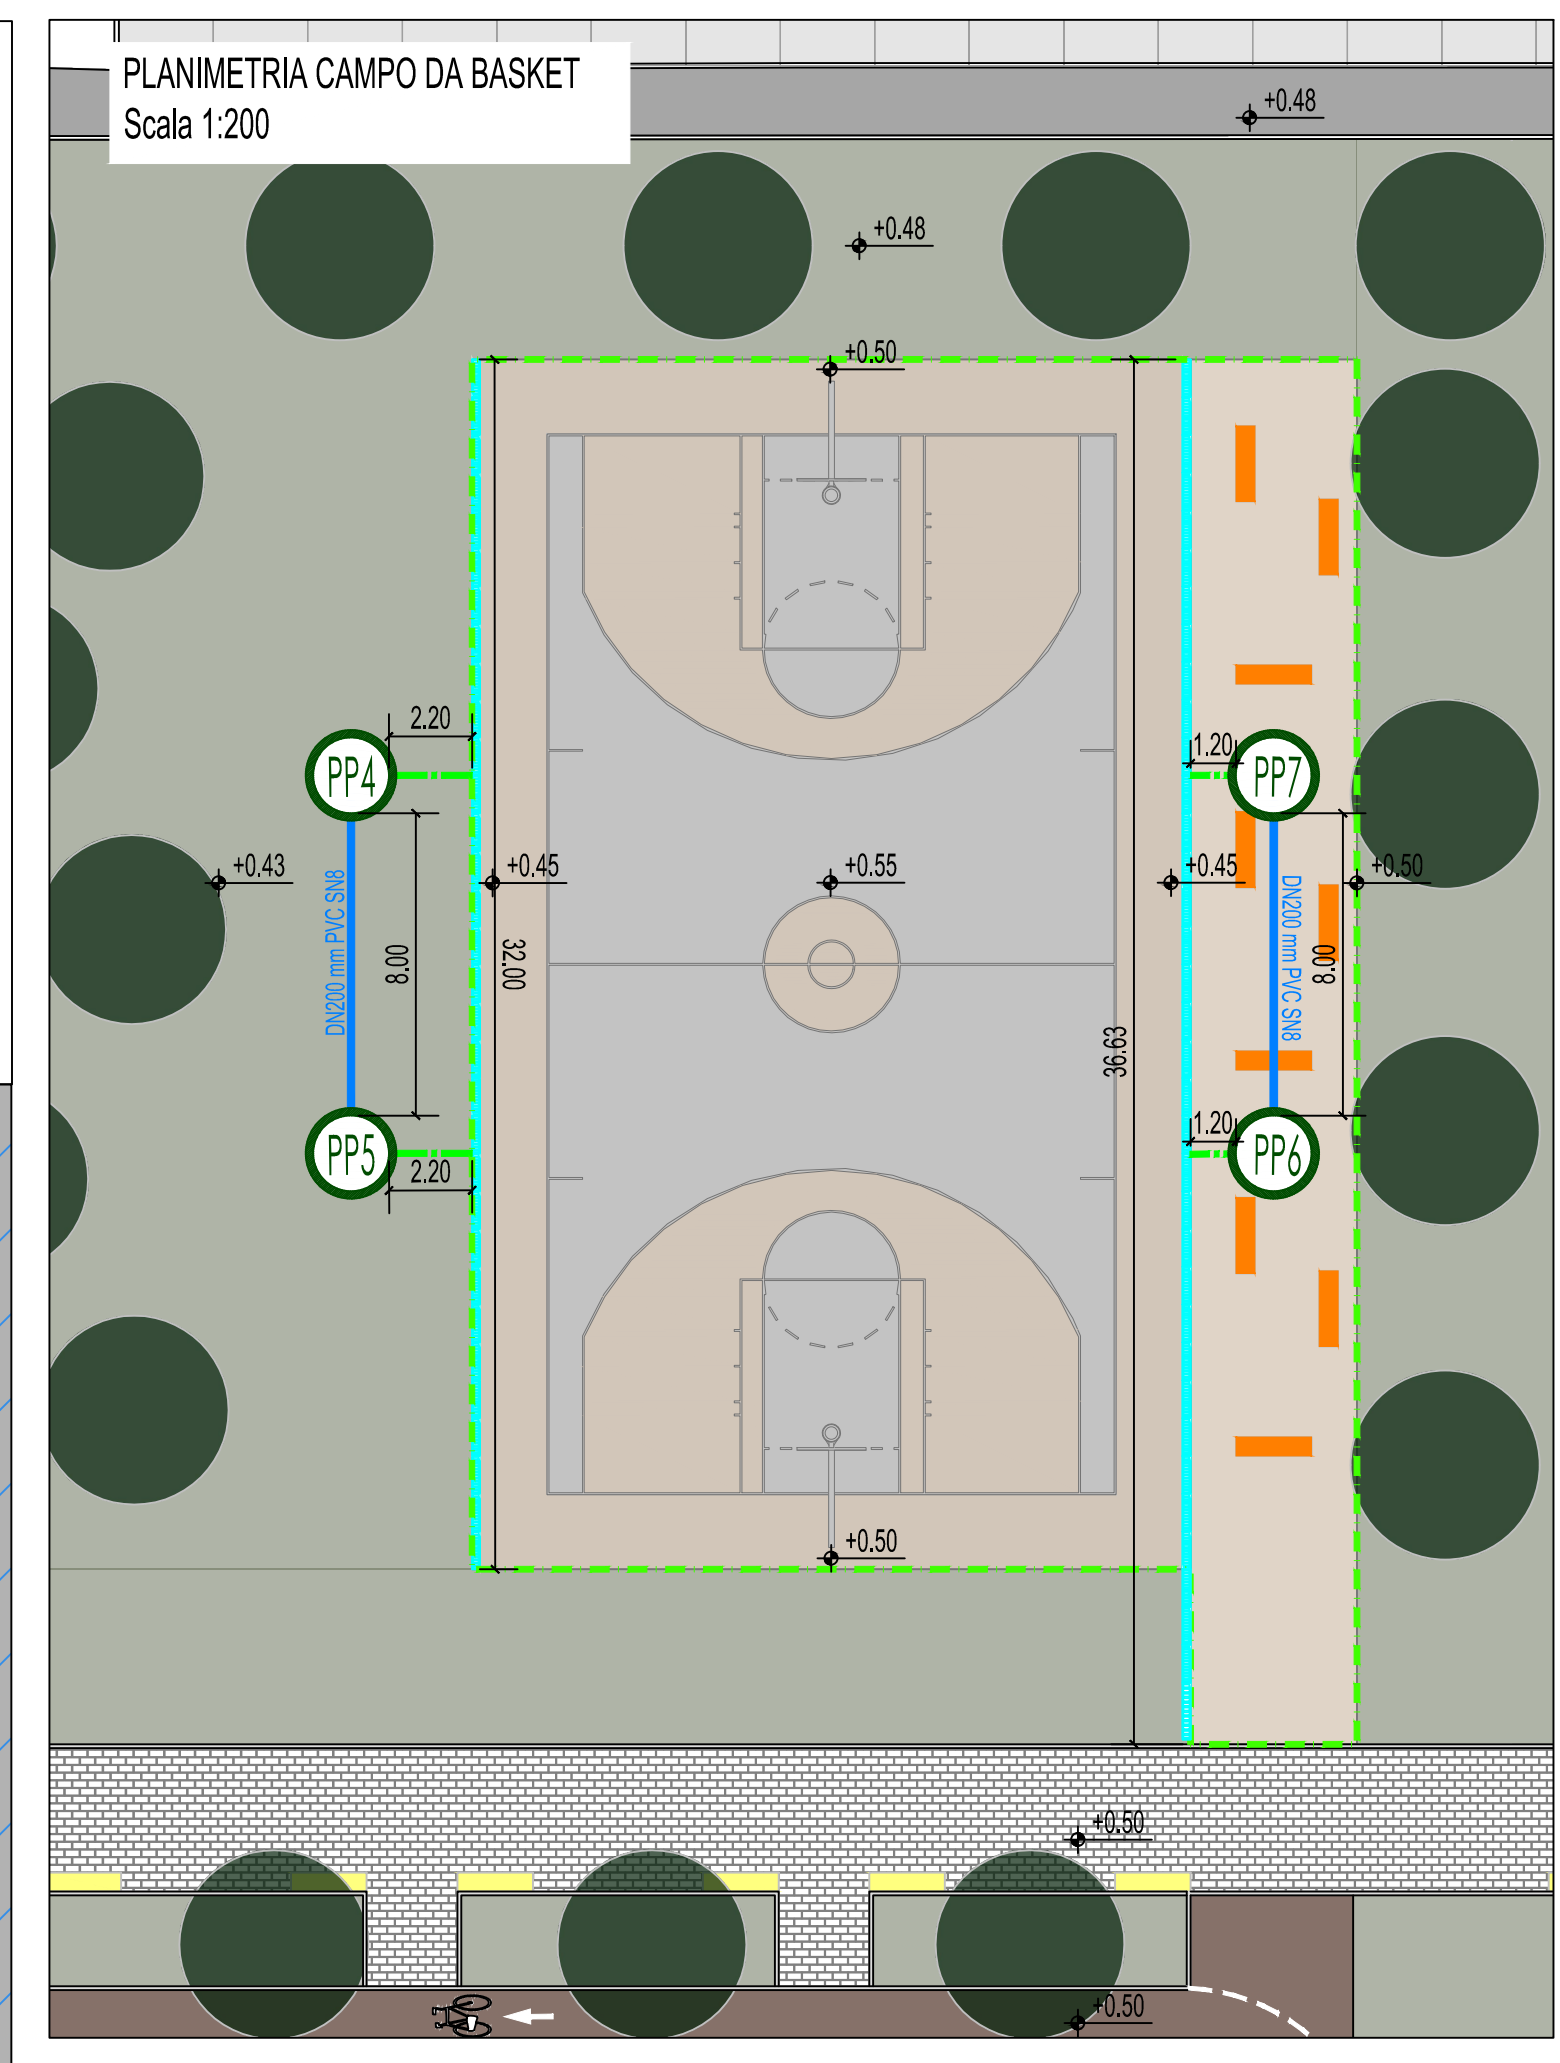
+0.50

9.00

11.75

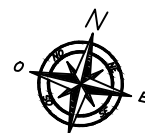
DN160 mm P/C S16 ±0.4%

PP8

[illegible]



PROGETTO	COMUNE DI PIOTTELLO(MI) VARIANTE AL P.I.I. RELATIVO ALLE AREE INCLUSE NELL' EX C.I.S. n.22 ORA PAV 11			 Città di Pioltello
COMMITTENTE	2C SVILUPPO IMMOBILIARE SEDE LEGALE : VIA PRINCIPE AMEDEO 5, 20121, MILANO (MI) SEDE OPERATIVA : VIA MACHIAVELLI 9, 20096, PIOTTELLO (MI)			 SVILUPPO IMMOBILIARE
PROGETTISTA	zenoniccolòpiccoliarchitetto Via Trento, 43 - 20090 Segrate (MI) piccoliarchitettti@gmail.com - T. +39 3495563203			
PROGETTISTA OUU	STUDIO SPS IDRAULICA E AMBIENTE Progettista Ing. Matteo Danielli Via Roma, 9 - 20055 Vimodrone (MI) Info@studiosps.it - www.studiosps.it Collaboratrice Ing. Arianna Neutro			
FASE DI PROGETTAZIONE	VARIANTE P.I.I. PROGETTO DI FATTIBILITA' TECNICA ECONOMICA			
ELABORATO	Planimetria di dettaglio opere fognarie			
REVISIONE	DATA	SCALA	NOTE	
01	23/07/2026	1:200		
ORIENTAMENTO				TAV. 00UU02.3