




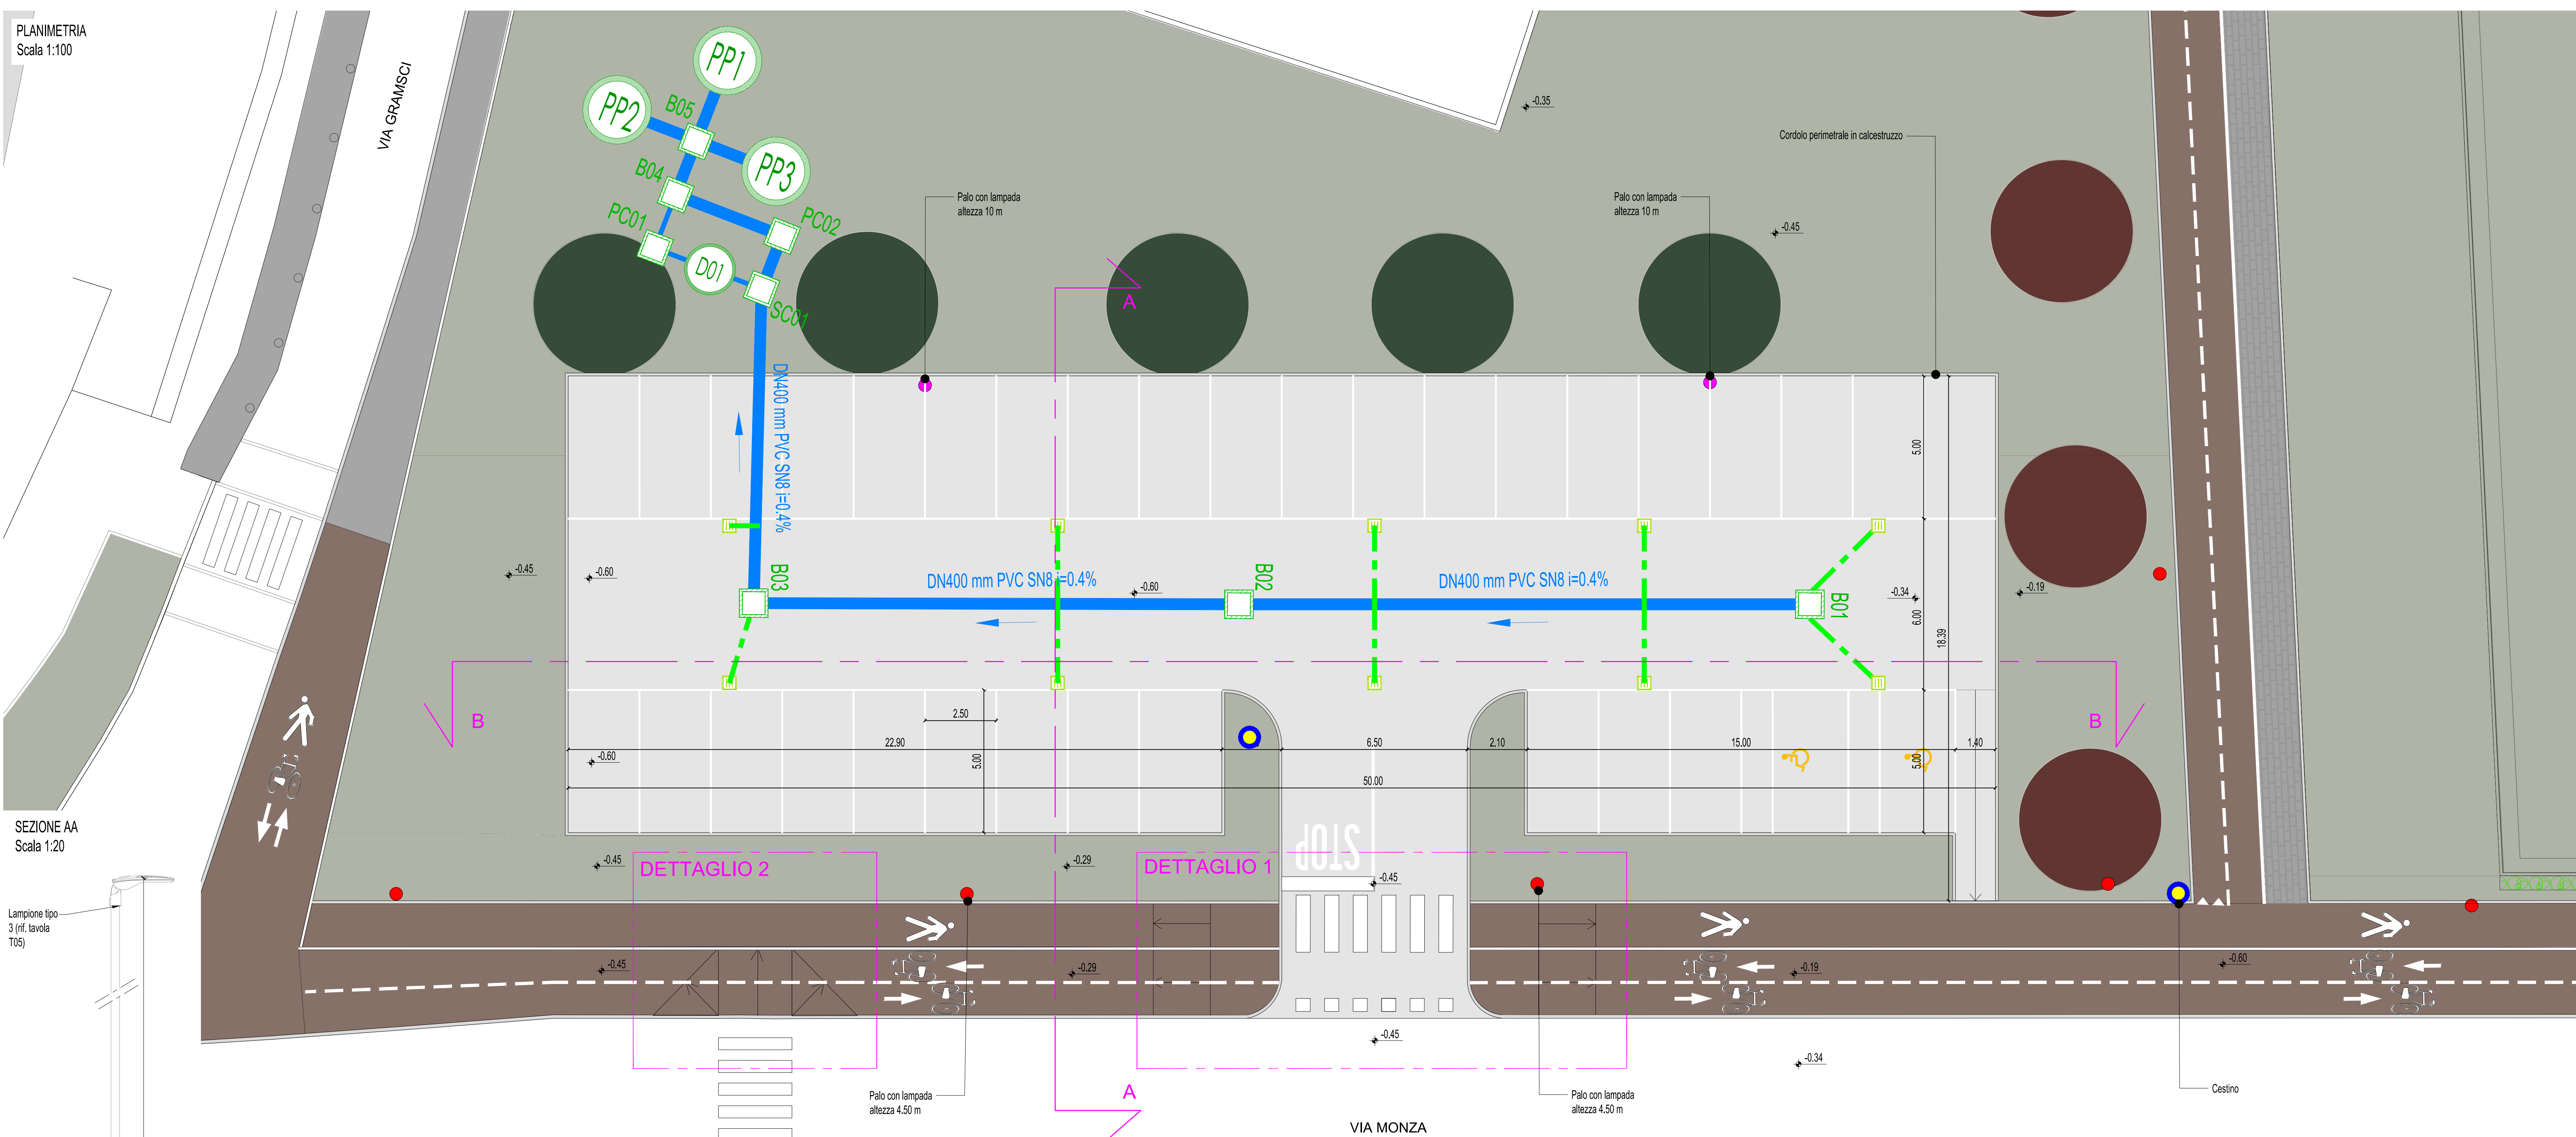


SEZIONE AA
Scala 1:20

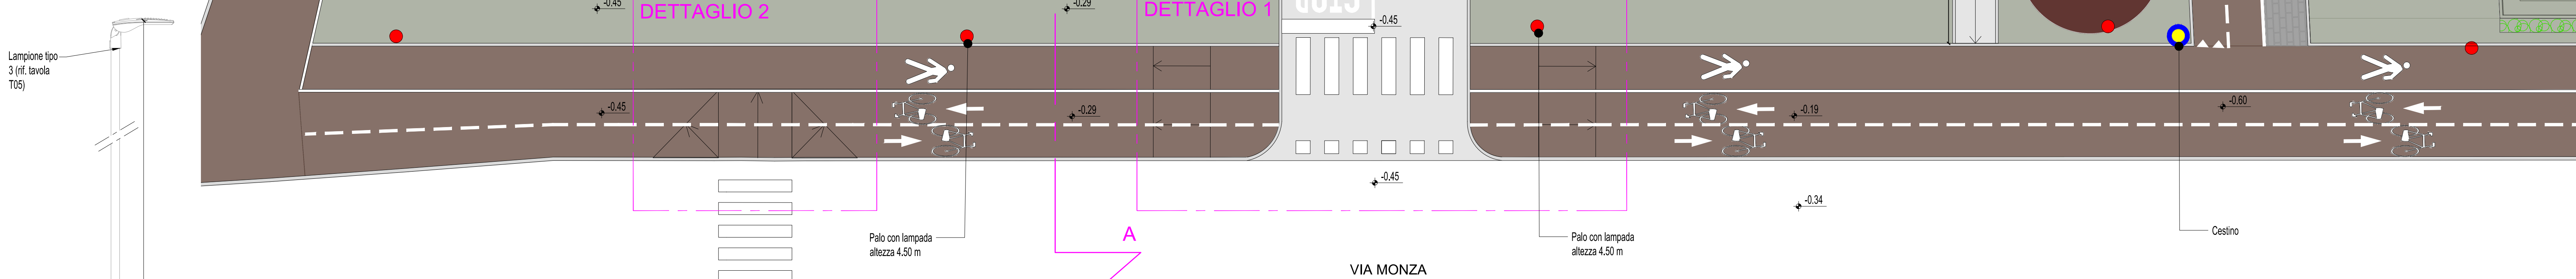



SEZIONE BB
Scala 1:50

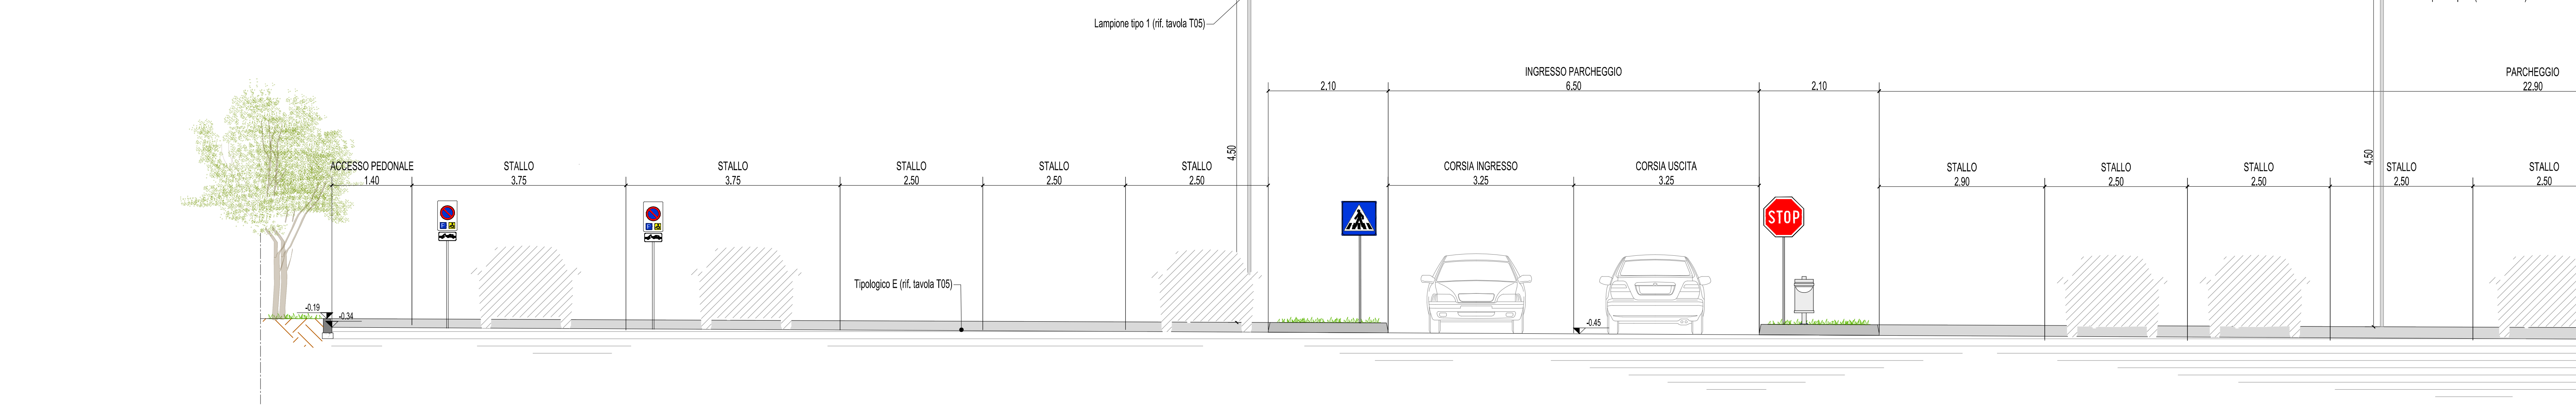

DETTAGLIO 1 - ATTRAVERSAIMENTO ACCESSO CARRAIO
Scala 1:50

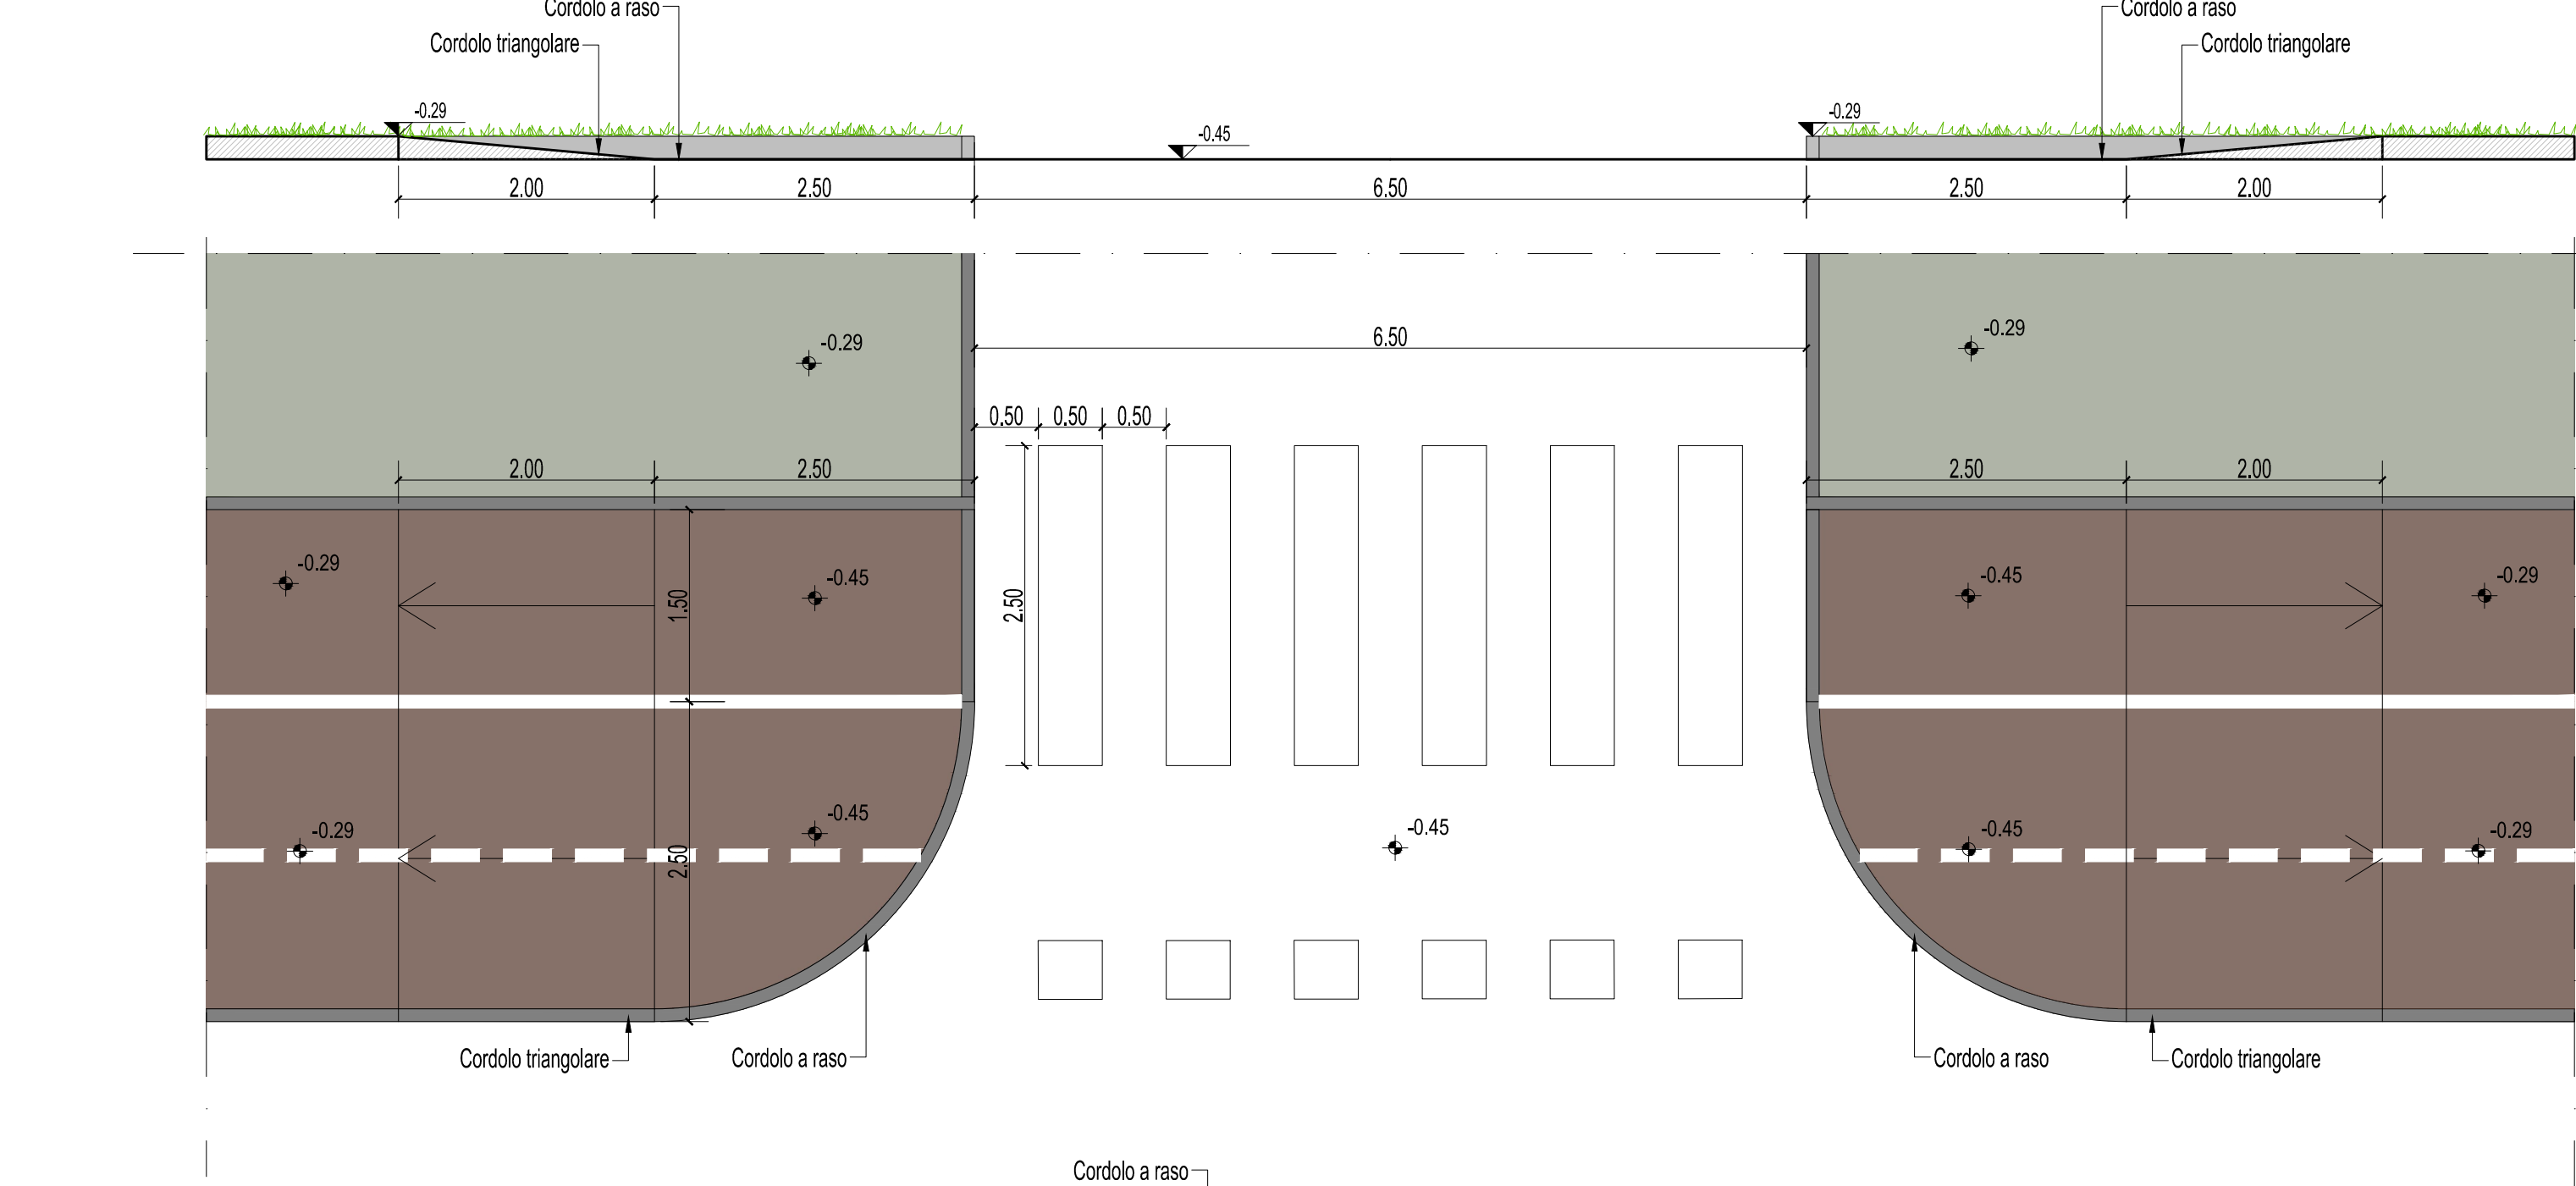

DETTAGLIO 2 - ATTRAVERSAIMENTO PEDONALE
Scala 1:50

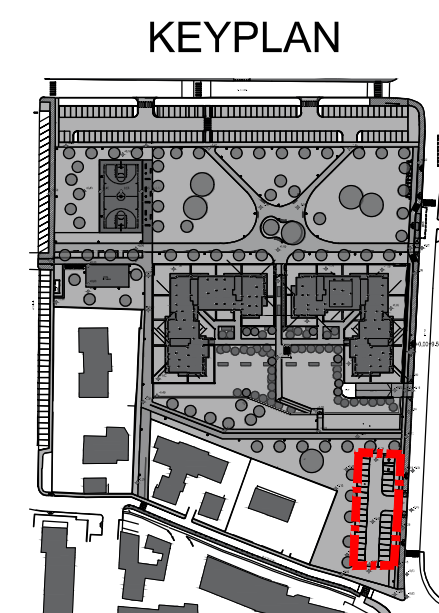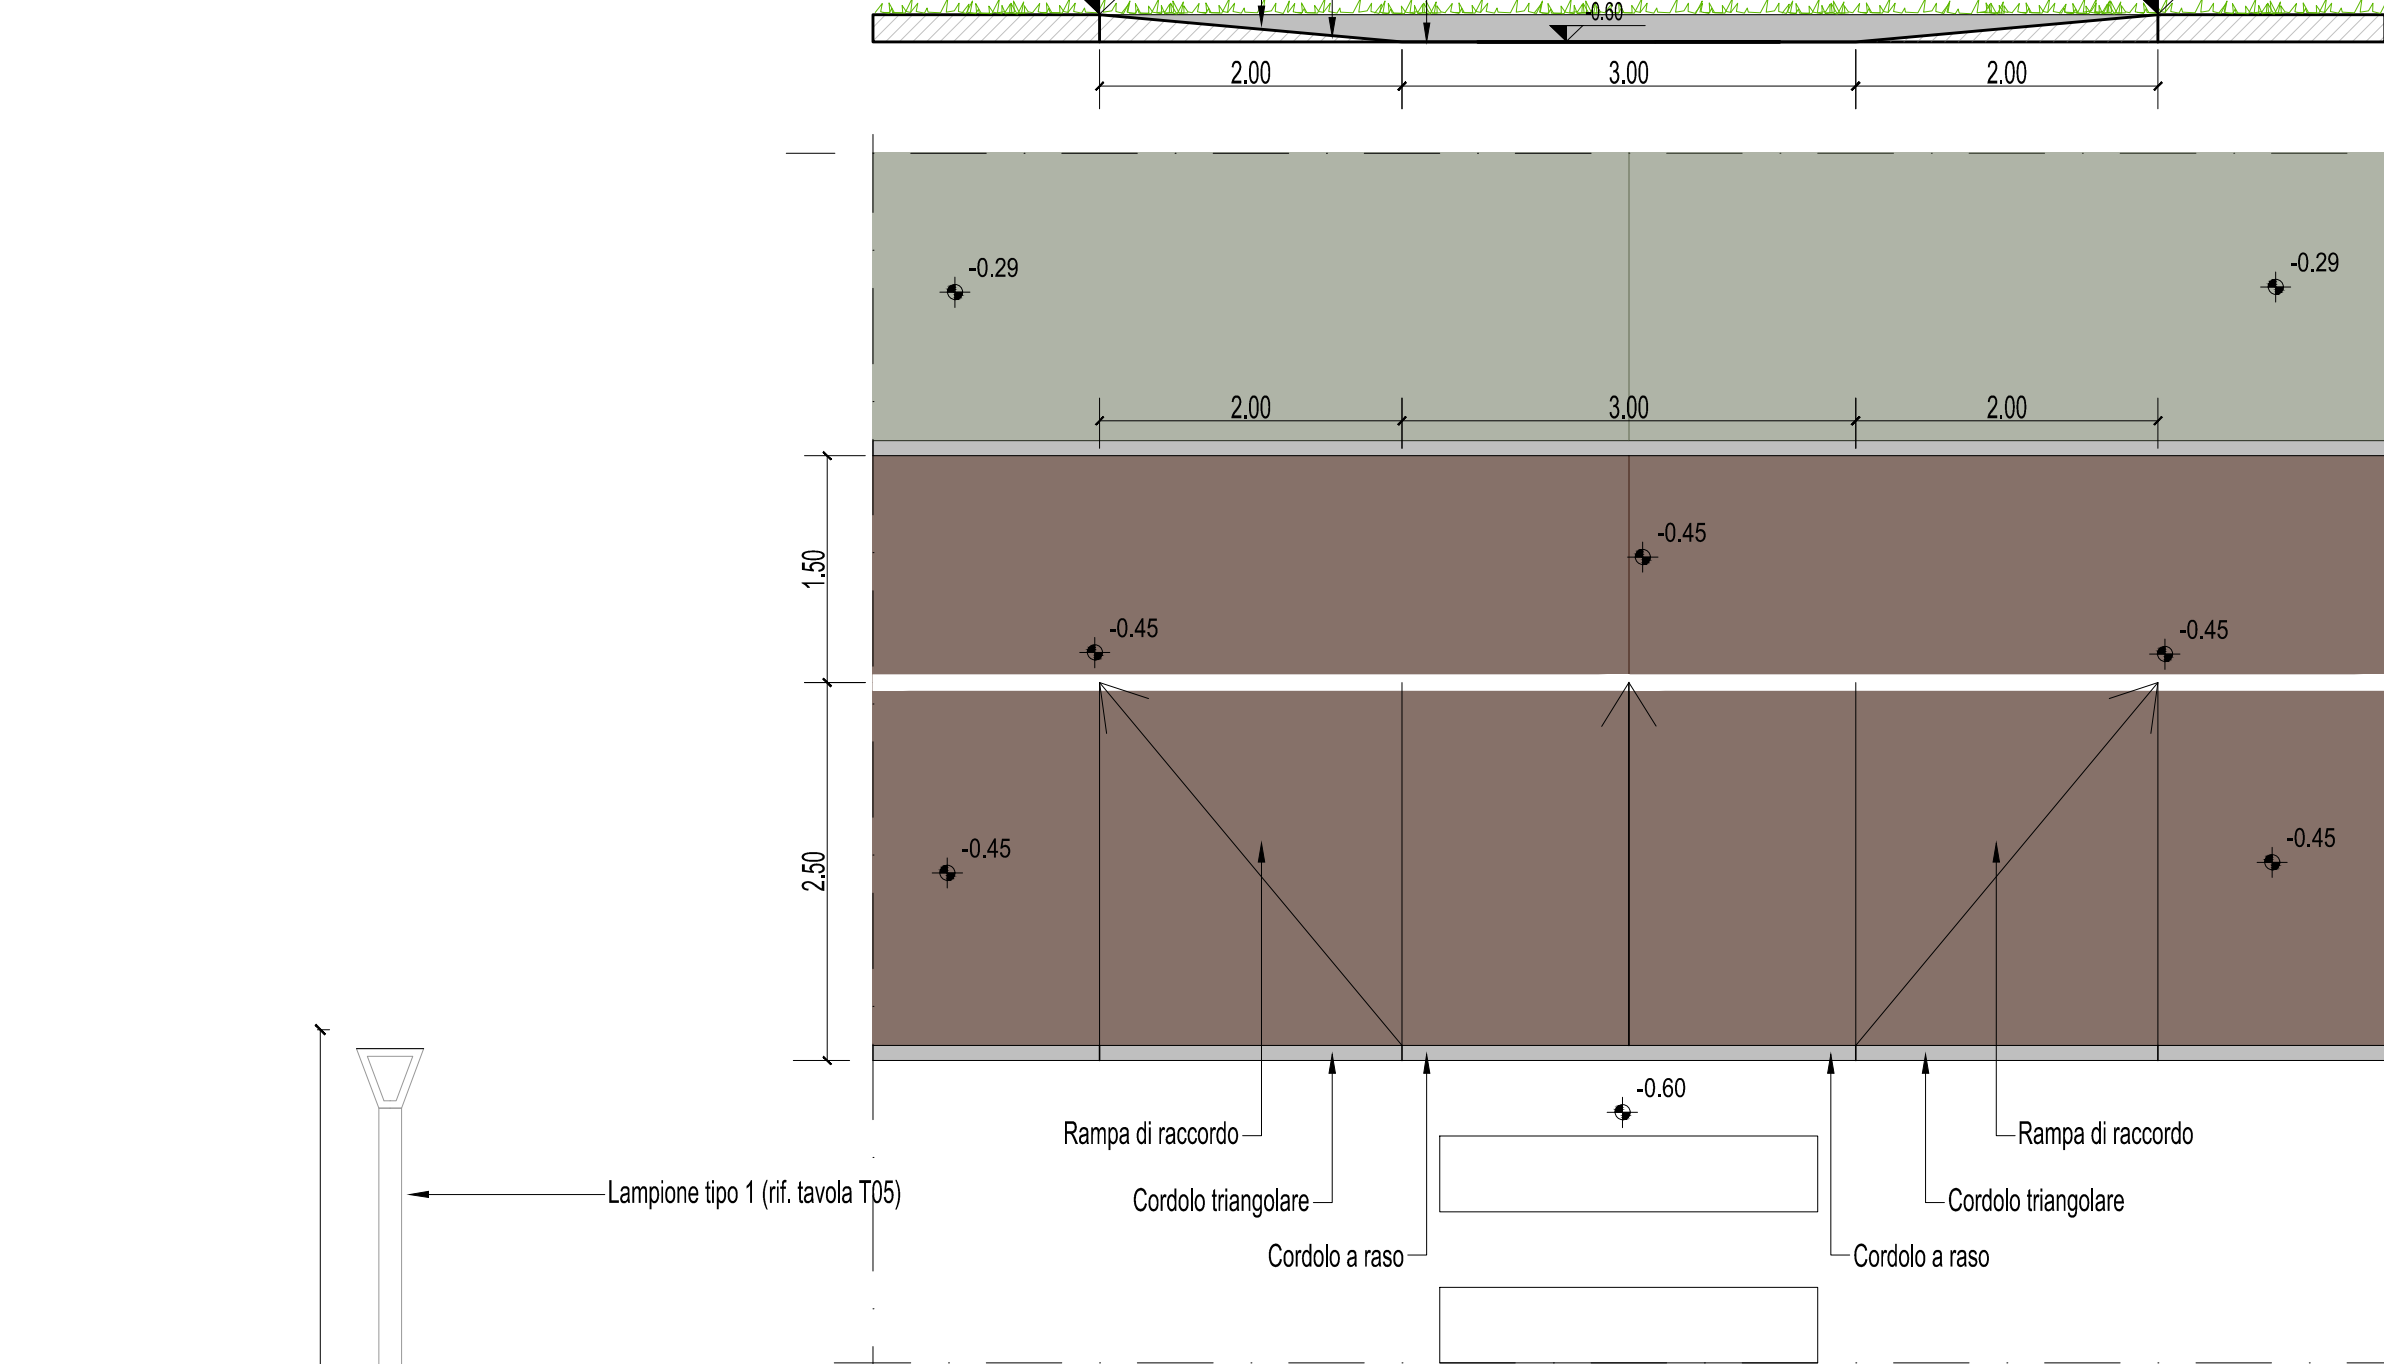

PROGETTO	COMUNE DI PIOLTELLO(MI) VARIANTE AL P.I.I. RELATIVO ALLE AREE INCLUSE NELL' EX C.I.S. n.22 ORA PAV 11			 Città di Pioltello
COMMITTENTE	2C SVILUPPO IMMOBILIARE SEDE LEGALE : VIA PRINCIPALE AMEDEO 5, 20121, MILANO (MI) SEDE OPERATIVA : VIA MACHIAVELLI 9, 20096, PIOLTELLO (MI)			
PROGETTISTA	zenoniccolopiccollarchitetto Via Trento, 43 - 20090 Segrate (MI) piccollarchitetto@gmail.com - T. +39 3495563203			
PROGETTISTA OOUU	Ing. Matteo Daniele Via Roma, 9 - 20055 Vimodrone (MI) info@studiosps.it - www.studiosps.it			Collaboratrice Ing. Arianna Neutro
FASE DI PROGETTAZIONE	VARIANTE P.I.I. PROGETTO DI FATTIBILITA' TECNICA ECONOMICA			
ELABORATO	Sezioni parcheggio pubblico			
REVISIONE	DATA	SCALA	NOTE	
01	23/07/2026	varie		
ORIENTAMENTO			 TAV. oouu06.2	