



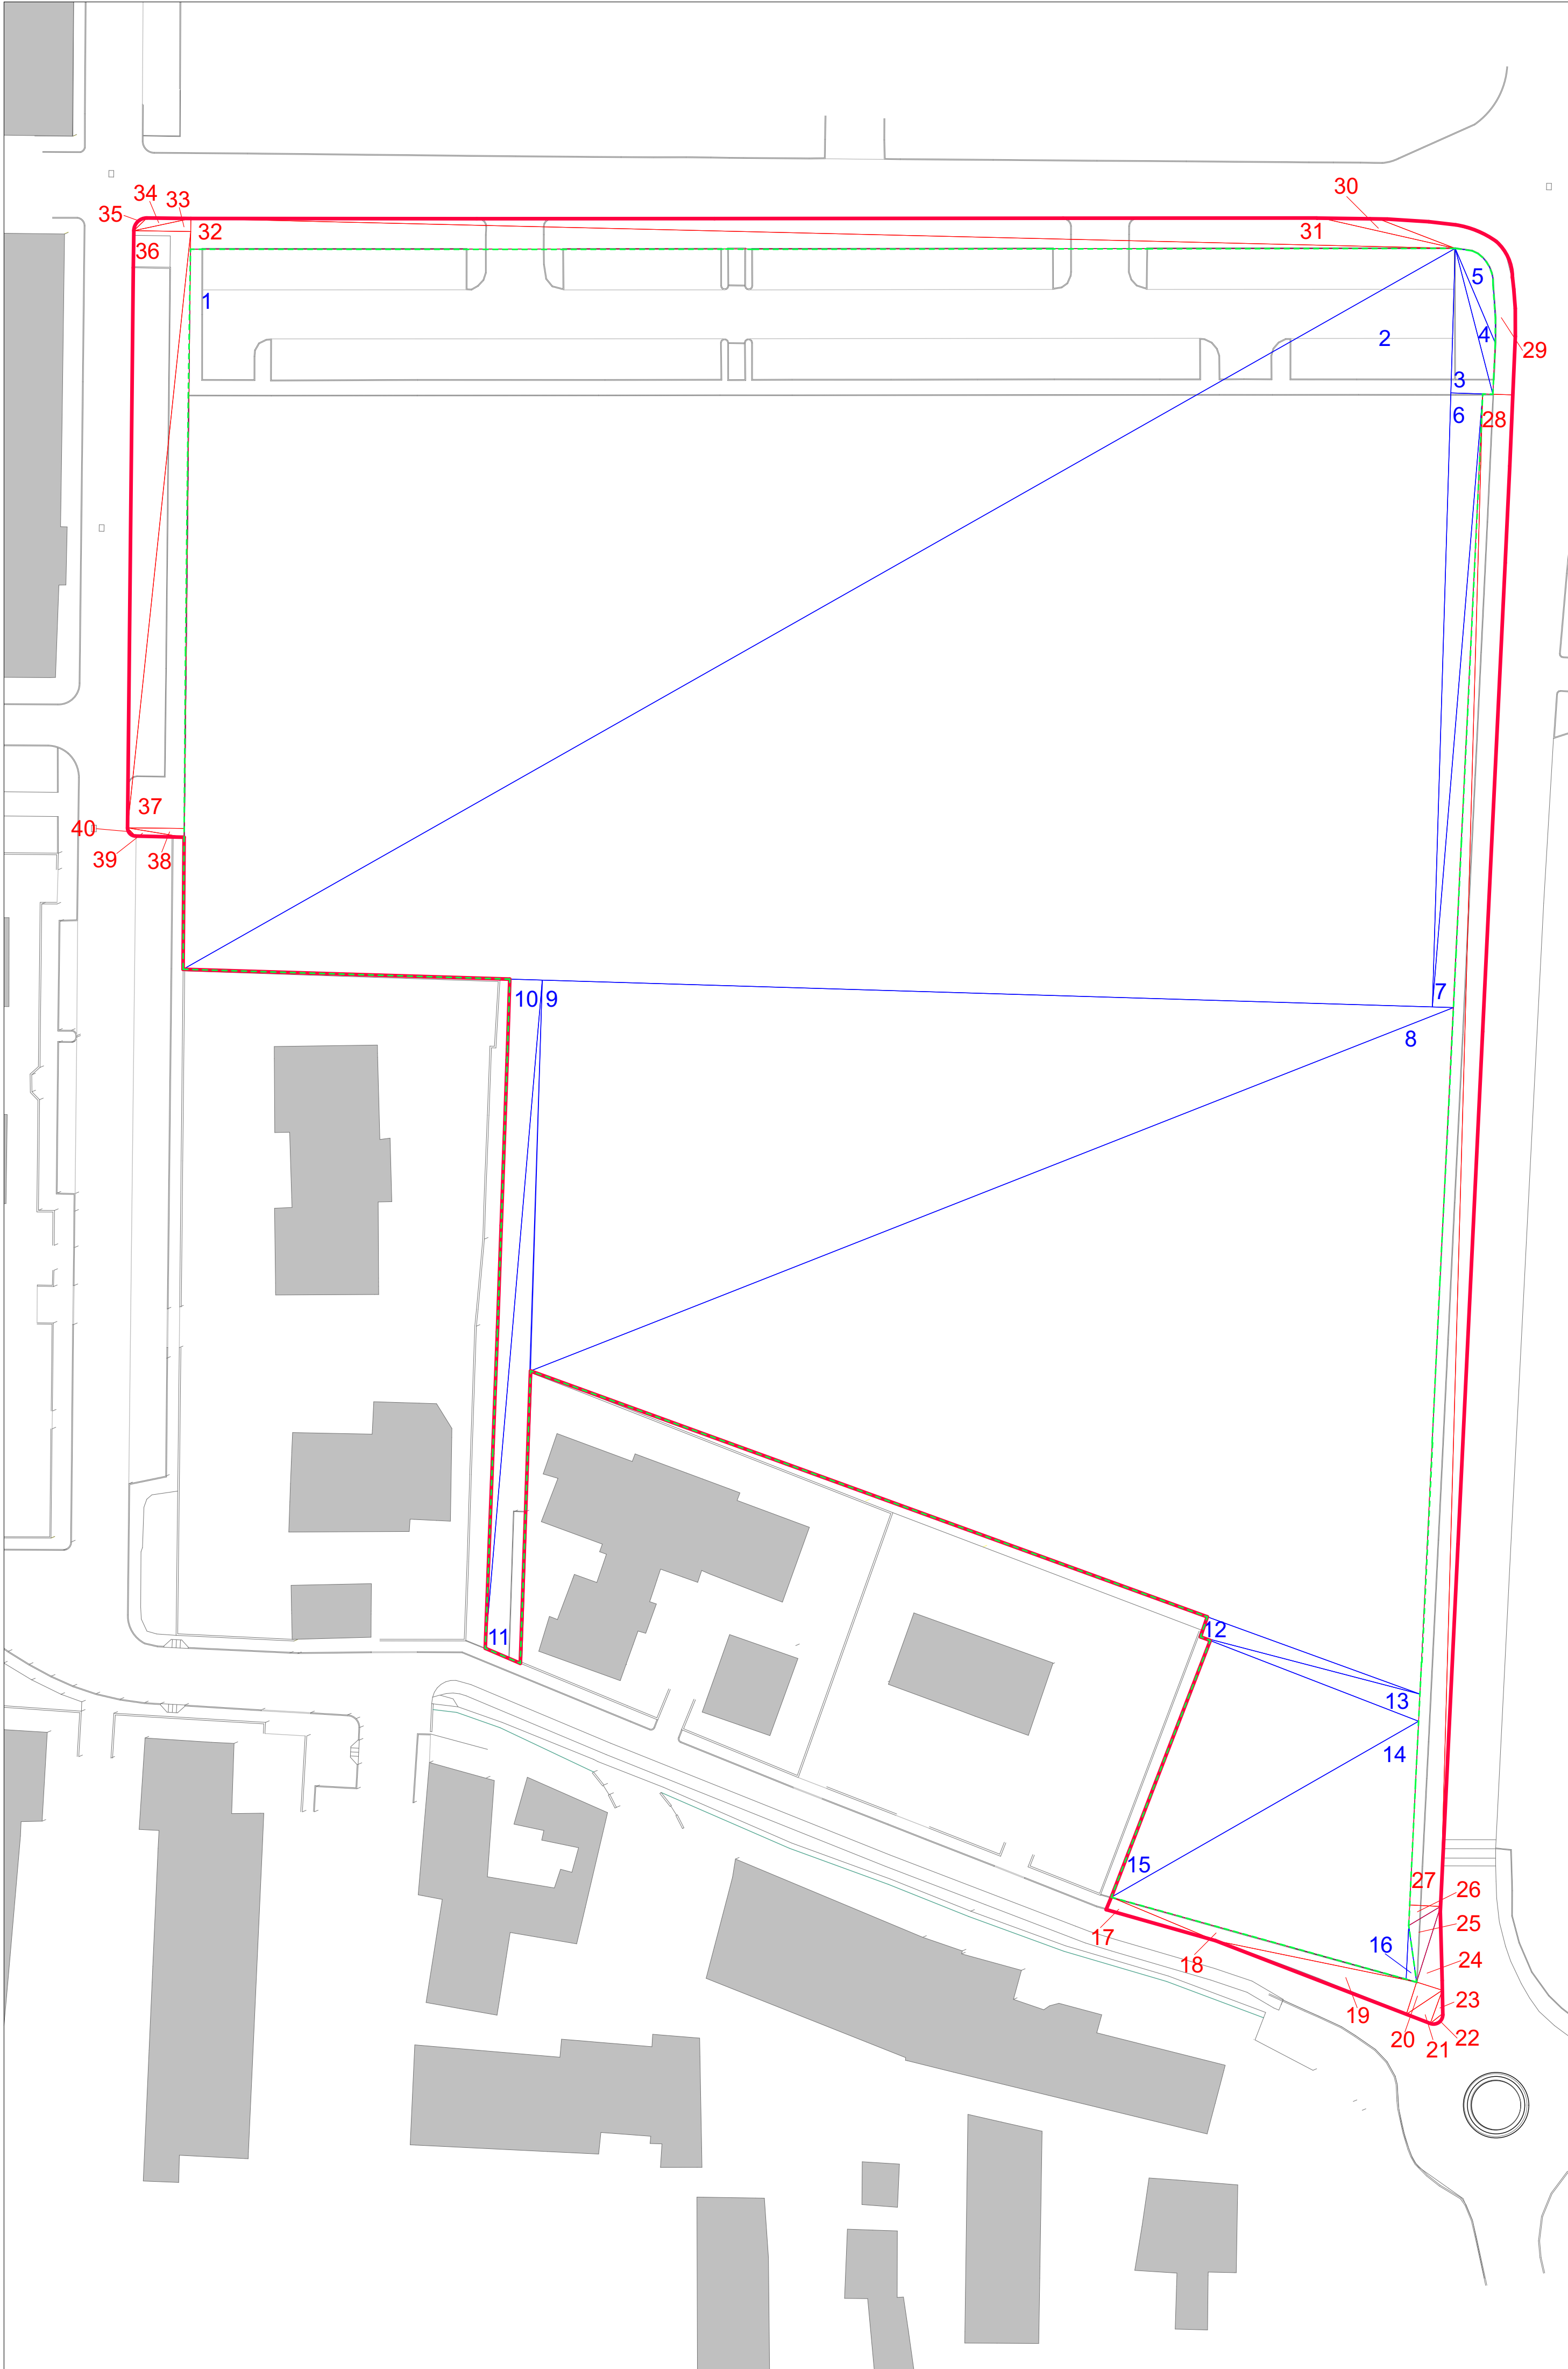


INDIVIDUAZIONE POLIGONI SULLA PLANIMETRIA DI RILIEVO DELL'AREA

LEGENDA	
	SUPERFICIE TERRITORIALE P.I.I.
	SUPERFICIE DI PROPRIETA' ZC SVILUPPO IMMOBILIARE
	POLIGONI DI CALCOLO PROPRIETA' ZC SVILUPPO IMMOBILIARE
	POLIGONI DI CALCOLO AREE PUBBLICHE

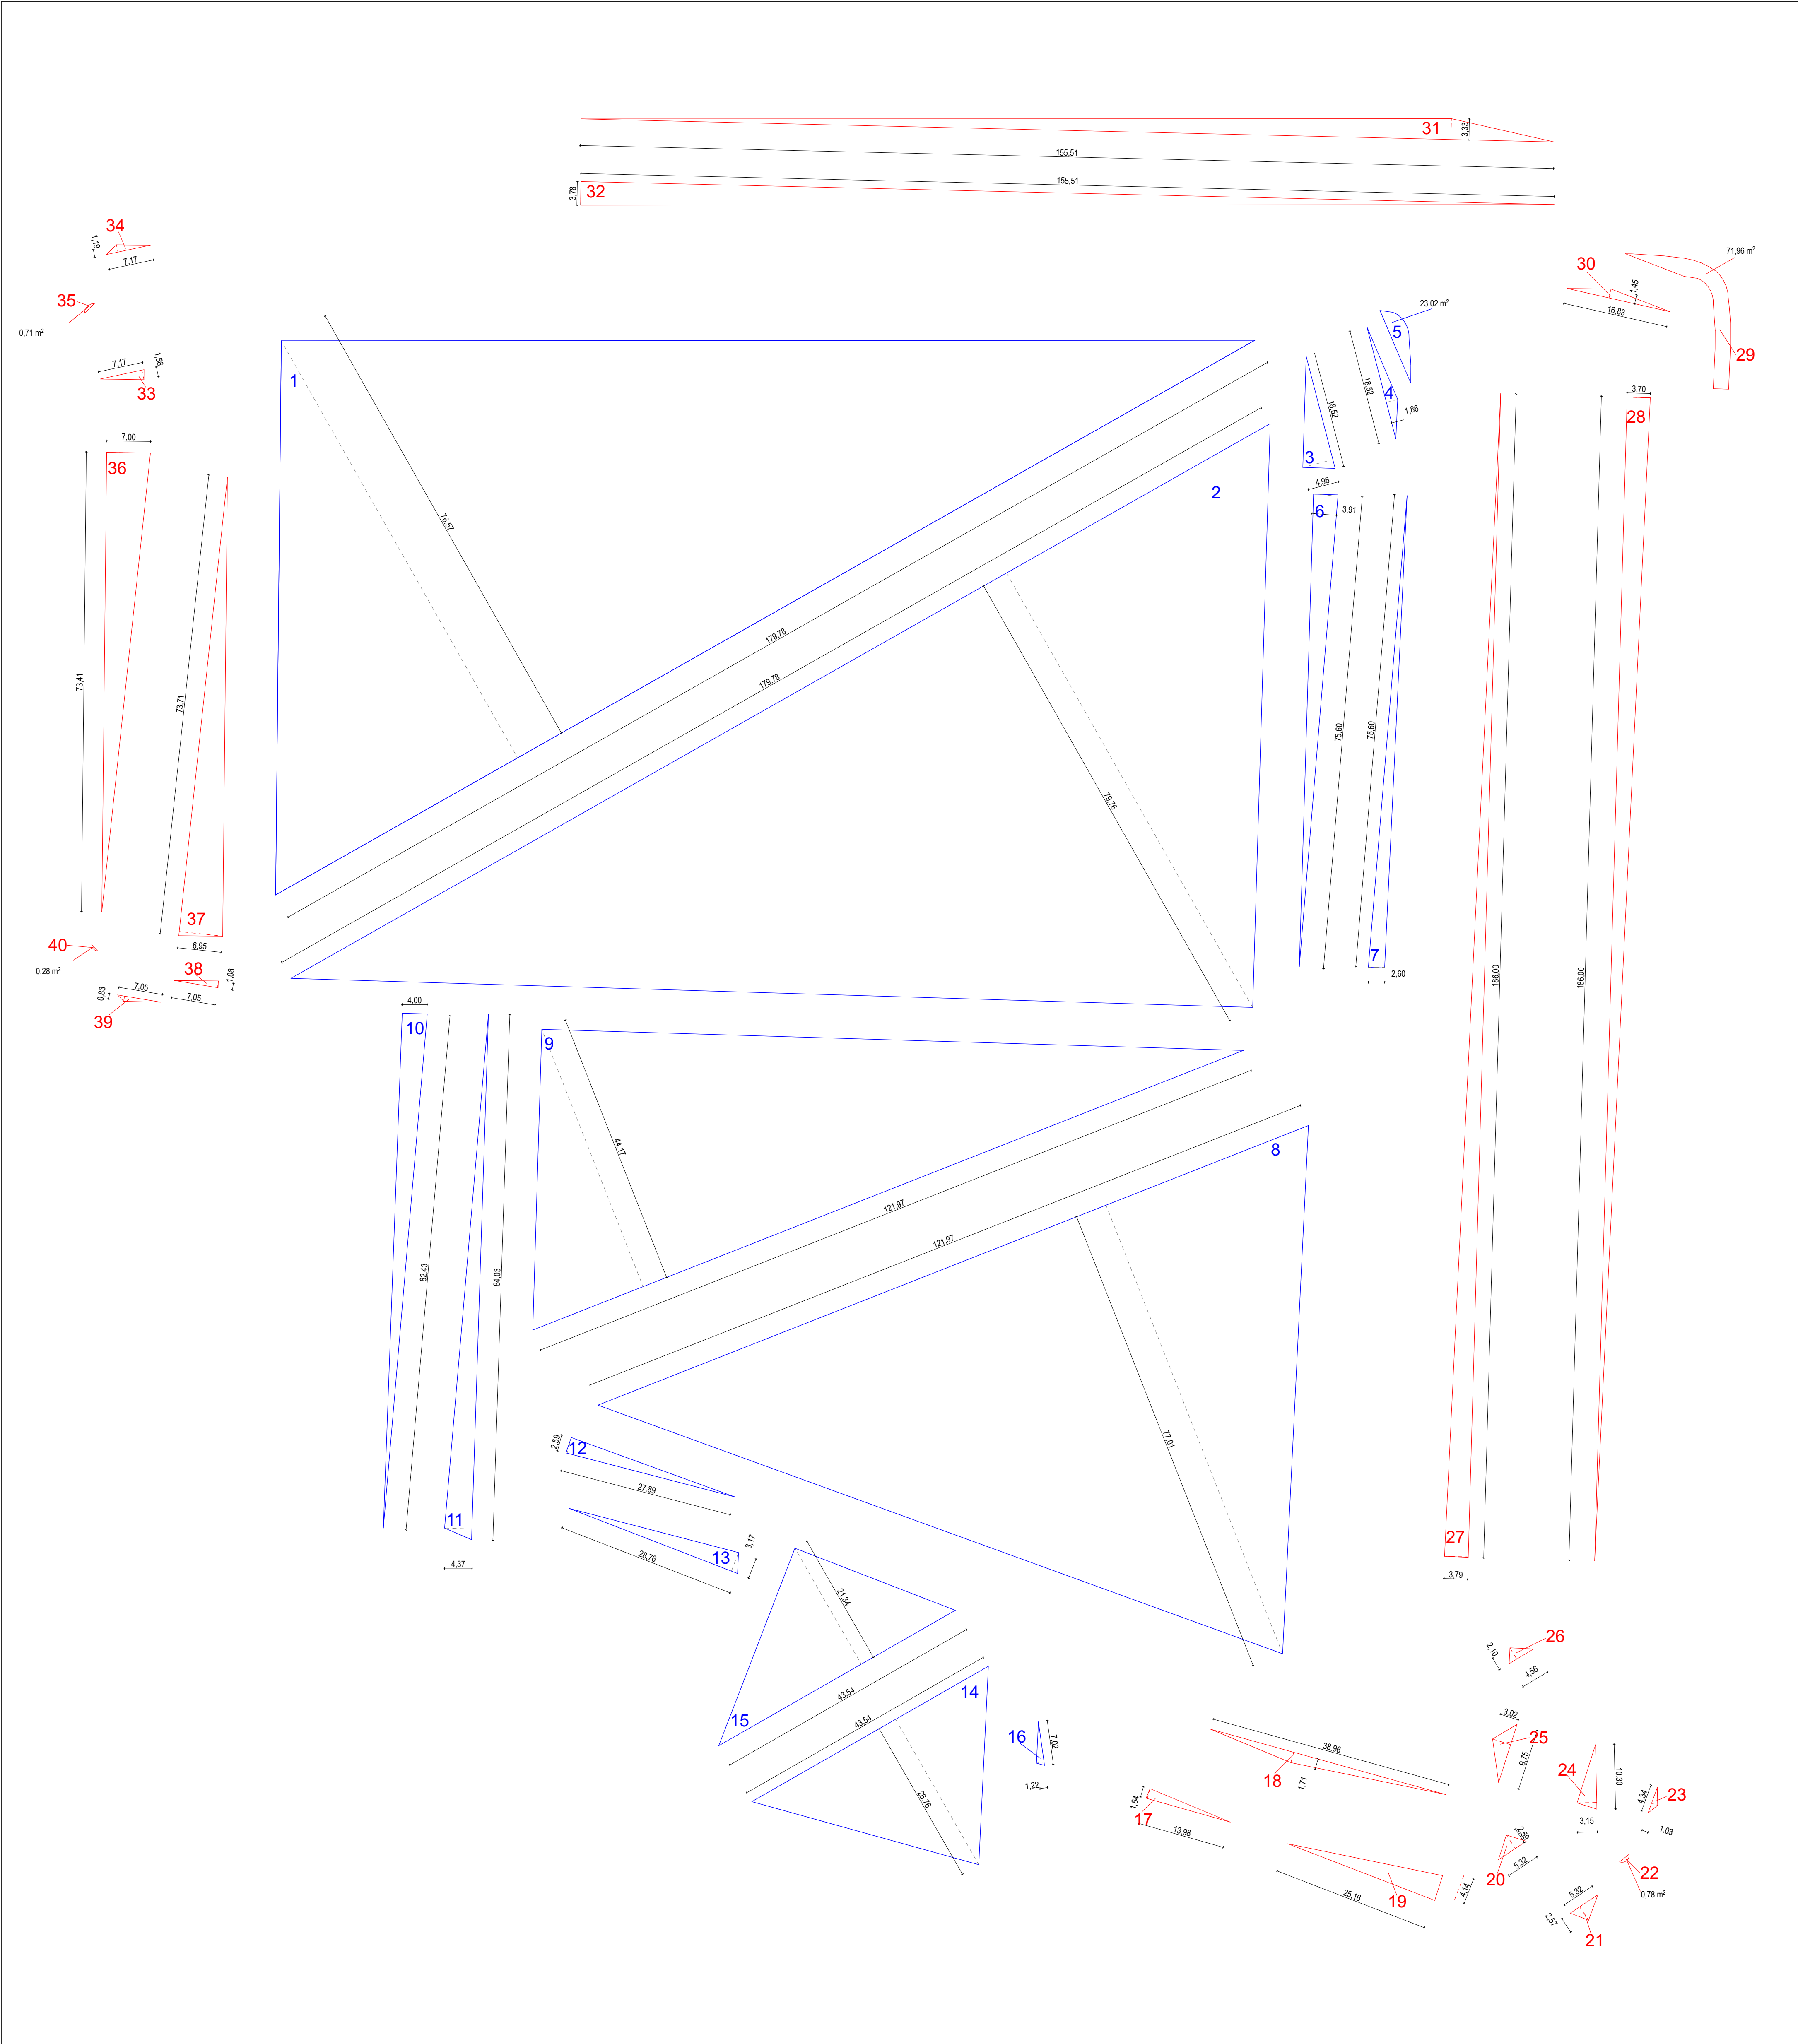

INDIVIDUAZIONE ANALITICA DEI POLIGONI CON RELATIVE DIMENSIONI

CALCOLO ANALITICO SUPERFICIE TERRITORIALE (SI)			
AREA DI PROPRIETA' ZC SVILUPPO IMMOBILIARE			
N.POLIGONO	CALCOLO ANALITICO	RISULTATO	
1	$(179,78 \times 76,57) / 2$	=	6.882,88 mq
2	$(179,78 \times 76,76) / 2$	=	7.170,08 mq
3	$(18,52 \times 4,96) / 2$	=	46,83 mq
4	$(18,52 \times 1,86) / 2$	=	17,22 mq
5	MISURA CAD	=	23,02 mq
6	$(75,60 \times 3,91) / 2$	=	147,80 mq
7	$(75,60 \times 2,60) / 2$	=	98,28 mq
8	$(121,97 \times 77,01) / 2$	=	4.696,45 mq
9	$(121,97 \times 44,17) / 2$	=	2.693,71 mq
10	$(82,43 \times 4,00) / 2$	=	164,86 mq
11	$(84,03 \times 4,37) / 2$	=	183,61 mq
12	$(27,89 \times 2,59) / 2$	=	36,12 mq
13	$(28,76 \times 3,17) / 2$	=	45,58 mq
14	$(43,54 \times 26,76) / 2$	=	582,57 mq
15	$(43,54 \times 21,34) / 2$	=	464,57 mq
16	$(7,02 \times 1,22) / 2$	=	4,28 mq
TOTALE SI - ZC SVILUPPO IMMOBILIARE		=	23.256,95 mq
AREE PUBBLICHE			
N.POLIGONO	CALCOLO ANALITICO	RISULTATO	
17	$(13,98 \times 1,64) / 2$	=	11,46 mq
18	$(38,96 \times 1,71) / 2$	=	33,31 mq
19	$(25,16 \times 4,14) / 2$	=	52,08 mq
20	$(5,32 \times 2,59) / 2$	=	6,89 mq
21	$(5,32 \times 2,57) / 2$	=	6,84 mq
22	MISURA CAD	=	0,78 mq
23	$(4,34 \times 1,03) / 2$	=	2,24 mq
24	$(10,30 \times 3,15) / 2$	=	16,22 mq
25	$(9,78 \times 3,02) / 2$	=	14,72 mq
26	$(4,56 \times 2,10) / 2$	=	4,79 mq
27	$(186,00 \times 3,79) / 2$	=	352,47 mq
28	$(186,00 \times 3,70) / 2$	=	344,10 mq
29	MISURA CAD	=	71,96 mq
30	$(16,83 \times 1,45) / 2$	=	12,20 mq
31	$(155,51 \times 3,33) / 2$	=	258,92 mq
32	$(155,51 \times 3,78) / 2$	=	293,91 mq
33	$(7,17 \times 1,56) / 2$	=	5,59 mq
34	$(7,17 \times 1,19) / 2$	=	4,27 mq
35	MISURA CAD	=	0,71 mq
36	$(73,41 \times 7,00) / 2$	=	256,94 mq
37	$(73,41 \times 6,95) / 2$	=	256,22 mq
38	$(7,05 \times 1,08) / 2$	=	3,81 mq
39	$(7,05 \times 0,83) / 2$	=	2,93 mq
40	MISURA CAD	=	0,28 mq
TOTALE SI - PUBBLICHE		=	2.013,63 mq
TOTALE SUPERFICIE TERRITORIALE		=	25.270,59 mq

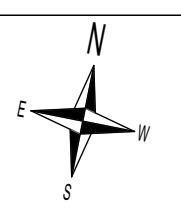PROGETTO	COMUNE DI PIOLTELLO (MI) VARIANTE AL P.I.I. RELATIVO ALLE AREE INCLUSE NELL' EX C.I.S. n.22 ORA PAV 11		 Città di Pioltello
COMMITTENTE	ZC SVILUPPO IMMOBILIARE SEDE LEGALE : VIA PRINCIPE AMEDEO 5, 20121, MILANO (MI) SEDE OPERATIVA : VIA MACHIAVELLI 9, 20096, PIOLTELLO (MI)		 SVILUPPO IMMOBILIARE
PROGETTISTA	zenonniccolòpiccoliarchitetto Via Trento, 43 - 20090 Segrate (MI) piccoliarchitetti@gmail.com - T. +39 3495563203		
PROGETTISTA OO.UU.	Ing. Matteo Danielli Via Roma, 9 - 20055 Vimodrone (MI) info@studiosps.it - www.studiosps.it		Collaboratrice Ing. Arianna Neutro
FASE DI PROGETTAZIONE	VARIANTE P.I.I. PROGETTO URBANISTICO		
ELABORATO	INDIVIDUAZIONE SUPERFICIE TERRITORIALE (SI) E CALCOLO ANALITICO		
REVISIONE	DATA	SCALA	NOTE
01	23/07/2026	1:500	
ORIENTAMENTO			TAV