



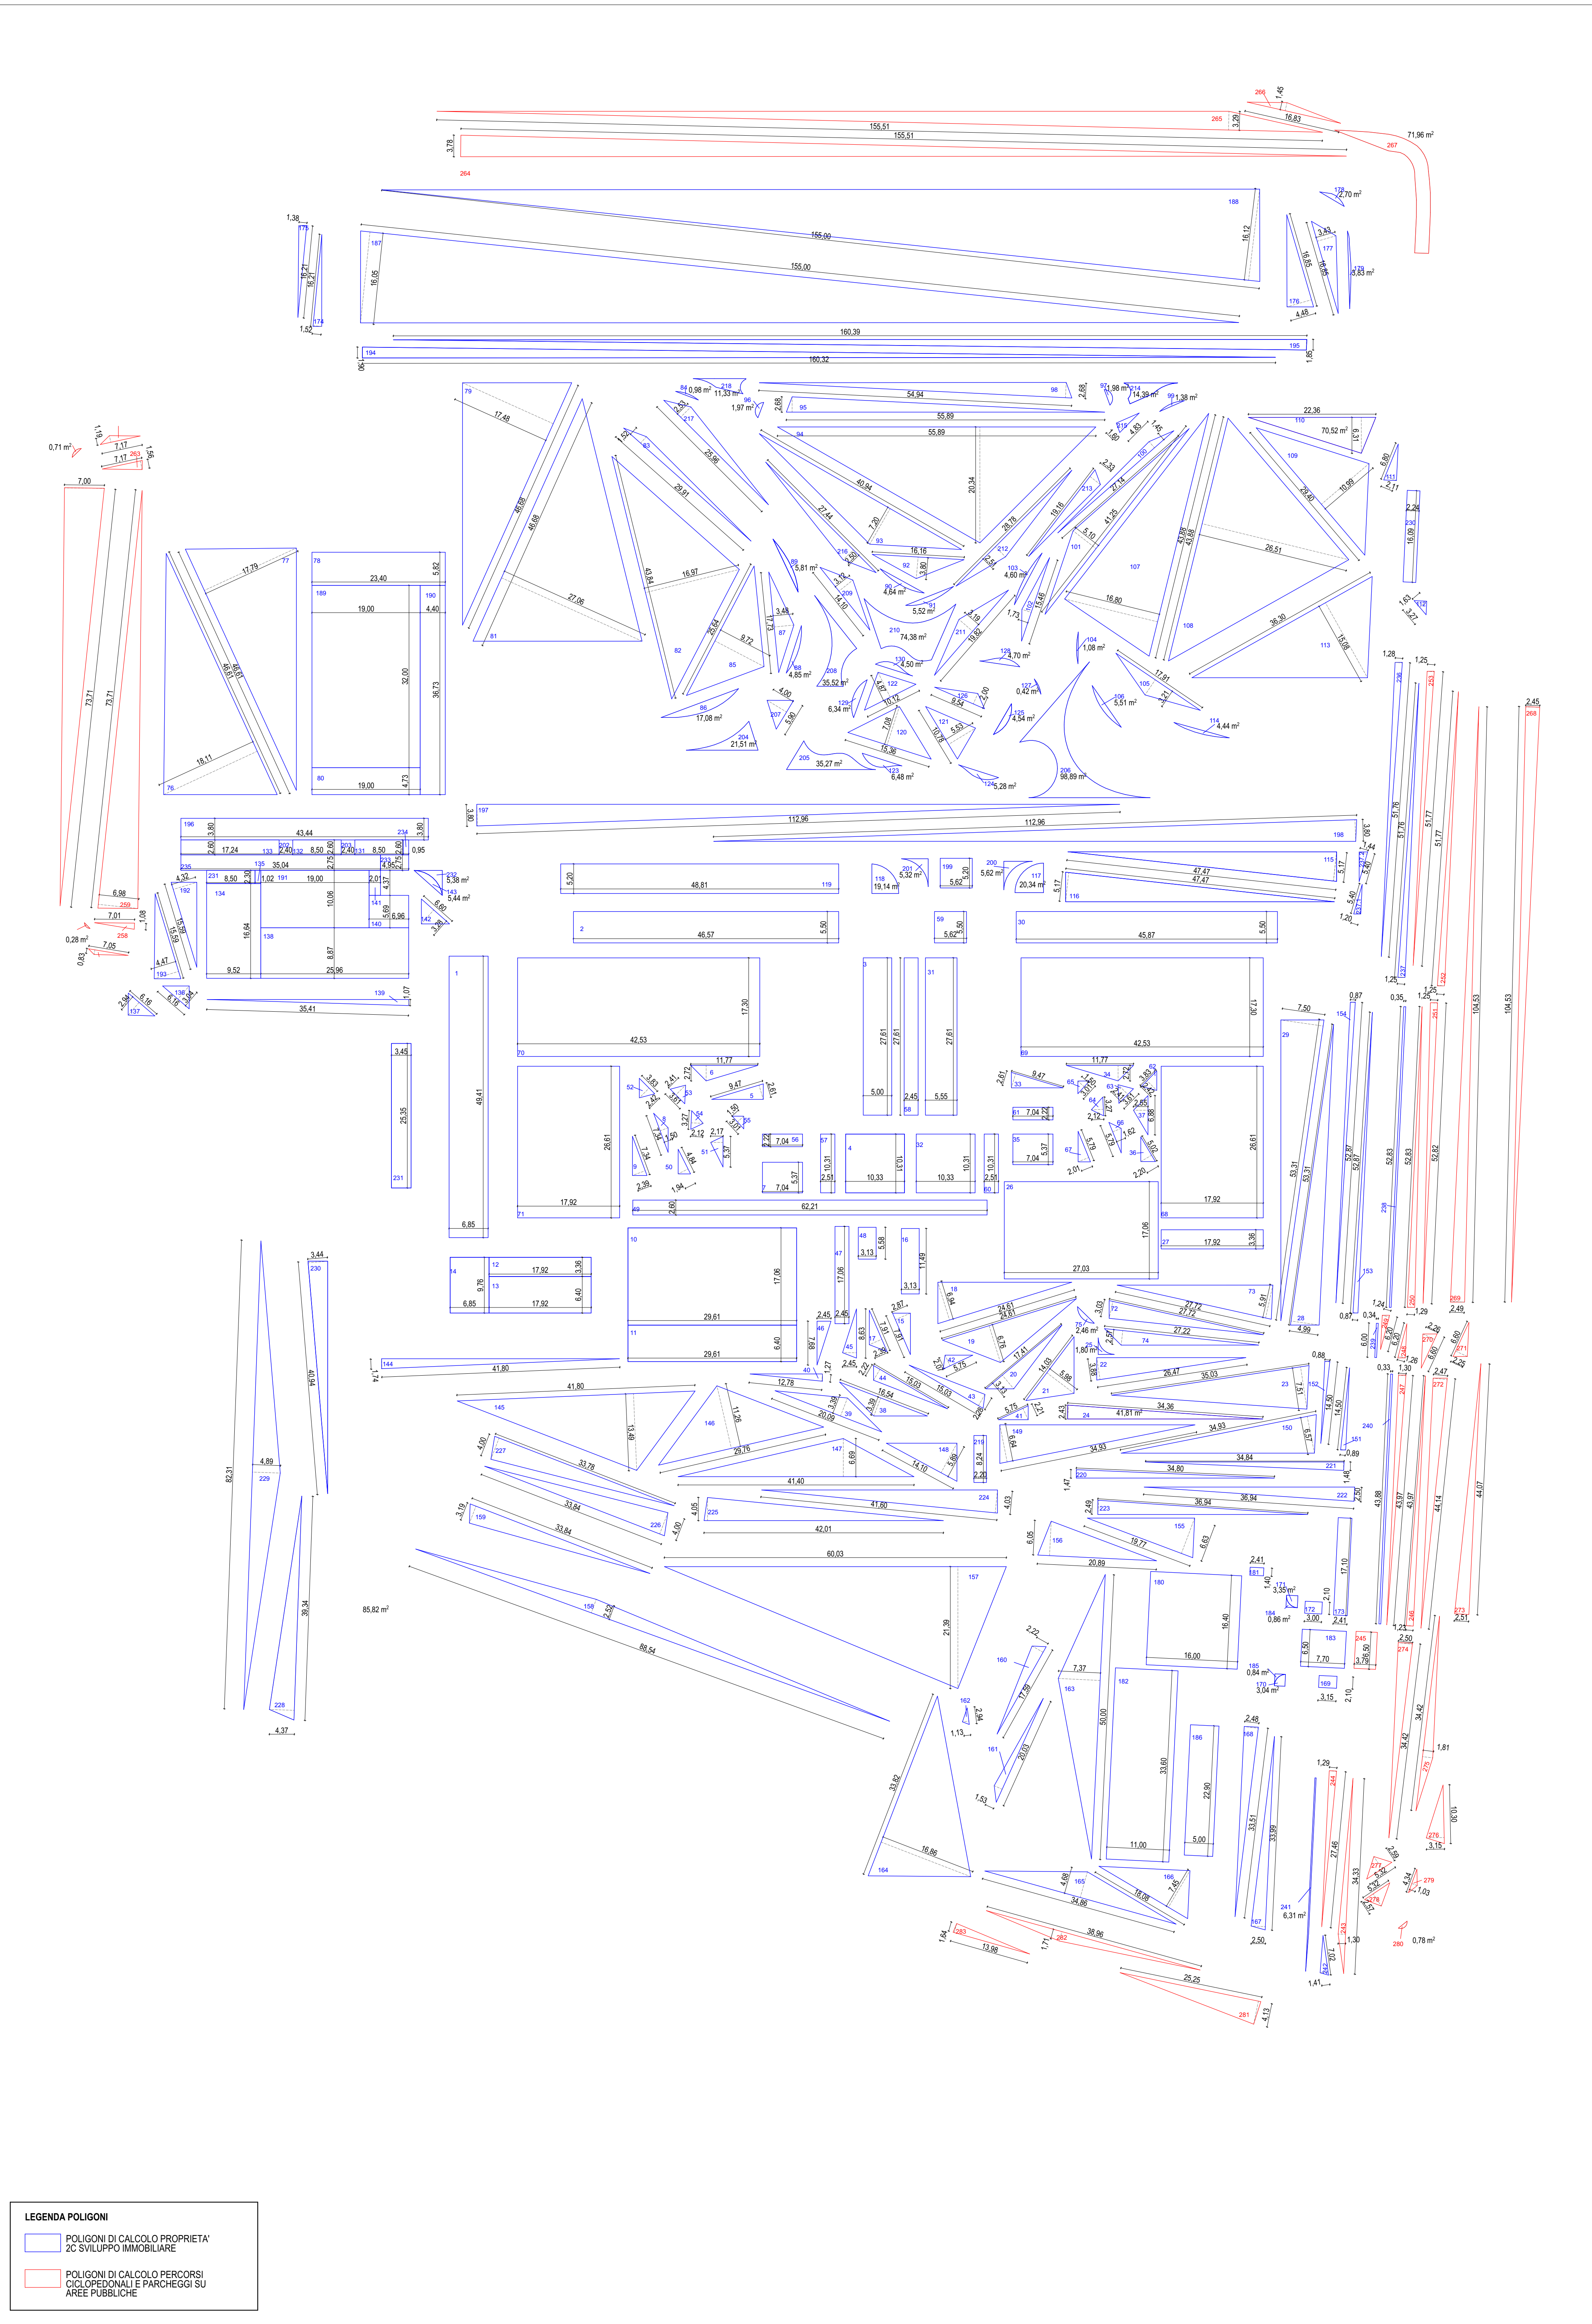

INDIVIDUAZIONE ANALITICA DEI POLIGONI CON RELATIVE DIMENSIONI

CALCOLO ANALITICO SUPERFICIE DRENANTE, COPERTA, OCCUPATA		
N.POLIGONO	CALCOLO ANALITICO	RISULTATO
1	6.85*48.41	= 338.46 mq
2	46.57*5.50	= 256.14 mq
11	25.67*6.40	= 164.30 mq
13	17.92*6.40	= 114.69 mq
14	6.85*7.76	= 53.16 mq
15	7.91*2.87/2	= 11.35 mq
17	7.91*2.39/2	= 9.45 mq
18	(24.61*6.94)/2	= 85.40 mq
19	(24.61*6.76)/2	= 83.18 mq
20	17.41*3.13/2	= 27.25 mq
21	14.03*5.50/2	= 41.85 mq
22	(26.47*3.88)/2	= 51.35 mq
23	(35.03*7.51)/2	= 131.54 mq
24	(34.36*2.43)/2	= 41.75 mq
25	MISURA CAD	= 1.80 mq
28	(53.31*4.99)/2	= 133.01 mq
29	(53.31*5.50)/2	= 148.91 mq
30	45.87*5.50	= 252.29 mq
38	(16.54*3.39)/2	= 28.04 mq
39	(20.09*3.39)/2	= 34.05 mq
40	(12.78*1.27)/2	= 8.12 mq
TOTALE		= 2.106.87 mq
VERDE PRIVATO SU SOLETTA BOX E CORSELLI		
N.POLIGONO	CALCOLO ANALITICO	RISULTATO
3	5.00*7.61	= 38.05 mq
4	10.33*10.31	= 106.50 mq
5	(9.47*2.61)/2	= 12.36 mq
6	(11.77*2.72)/2	= 16.01 mq
7	7.04*5.37	= 37.80 mq
8	7.34*1.50/2	= 5.51 mq
9	7.34*2.39/2	= 8.77 mq
10	26.61*17.06	= 505.15 mq
12	17.92*3.36	= 60.21 mq
16	3.13*11.49	= 35.96 mq
26	27.03*17.06	= 461.13 mq
27	17.92*3.36	= 60.21 mq
31	5.52*7.61	= 42.04 mq
32	10.33*10.31	= 106.50 mq
33	(9.47*2.61)/2	= 12.36 mq
34	(11.77*2.72)/2	= 16.01 mq
35	7.04*5.37	= 37.80 mq
36	(5.02*2.20)/2	= 5.52 mq
37	(8.82*2.55)/2	= 8.77 mq
TOTALE		= 1.780.87 mq
PERCORSI PEDONALI PRIVATI		
N.POLIGONO	CALCOLO ANALITICO	RISULTATO
41	(5.75*2.21)/2	= 6.35 mq
42	(5.75*2.07)/2	= 5.95 mq
43	(15.03*2.28)/2	= 17.13 mq
44	(15.03*2.22)/2	= 16.68 mq
45	(8.63*2.45)/2	= 10.57 mq
46	(7.68*2.45)/2	= 9.41 mq
47	2.45*17.06	= 41.80 mq
48	3.13*5.58	= 17.47 mq
49	62.21*2.80	= 174.75 mq
50	(4.84*1.94)/2	= 4.69 mq
51	5.37*2.17/2	= 5.83 mq
52	(3.83*2.42)/2	= 4.63 mq
53	(3.61*2.41)/2	= 4.35 mq
54	(3.27*2.12)/2	= 3.47 mq
55	(3.01*1.50)/2	= 2.26 mq
56	7.04*2.22	= 15.63 mq
57	2.51*10.31	= 25.88 mq
58	2.45*7.61	= 18.64 mq
59	5.62*5.50	= 30.91 mq
60	2.51*10.31	= 25.88 mq
61	7.04*2.22	= 15.63 mq
62	(3.83*2.42)/2	= 4.63 mq
63	(3.61*2.41)/2	= 4.35 mq
64	(3.27*2.12)/2	= 3.47 mq
65	(3.01*1.50)/2	= 2.26 mq
66	(5.79*1.62)/2	= 4.69 mq
67	(5.75*2.01)/2	= 5.82 mq
TOTALE		= 519.13 mq
SUPERFICIE COPERTA EDIFICI IN EDILIZIA LIBERA		
N.POLIGONO	CALCOLO ANALITICO	RISULTATO
68	17.92*6.61	= 118.45 mq
69	42.53*17.30	= 735.77 mq
70	42.53*17.30	= 735.77 mq
71	17.92*6.61	= 118.45 mq
TOTALE		= 2.425.24 mq
71.1	sup.cop. Cabina elettrica	= 16.00 mq
RAMPA ACCESSO AI BOX INTERRATI		
N.POLIGONO	CALCOLO ANALITICO	RISULTATO
72	(27.72*3.03)/2	= 42.00 mq
73	(27.72*5.91)/2	= 81.91 mq
74	(27.22*5.91)/2	= 80.38 mq
75	MISURA CAD	= 2.46 mq
TOTALE		= 161.35 mq
VERDE PUBBLICO		
N.POLIGONO	CALCOLO ANALITICO	RISULTATO
76	(46.61*16.11)/2	= 422.05 mq
77	(46.61*17.79)/2	= 461.60 mq
78	23.40*5.82	= 136.19 mq
79	(46.68*17.48)/2	= 407.98 mq
80	19.00*4.73	= 89.87 mq
81	(46.68*27.06)/2	= 631.58 mq
82	(43.84*16.97)/2	= 371.98 mq
83	(29.91*1.53)/2	= 22.73 mq
84	MISURA CAD	= 0.98 mq
85	(25.64*9.72)/2	= 124.61 mq
86	MISURA CAD	= 17.08 mq
87	(17.73*3.48)/2	= 30.85 mq
88	MISURA CAD	= 4.85 mq
89	MISURA CAD	= 5.81 mq
90	MISURA CAD	= 4.64 mq
91	MISURA CAD	= 5.52 mq
92	(16.16*3.80)/2	= 30.70 mq
93	(40.94*7.20)/2	= 147.38 mq
94	(55.89*20.34)/2	= 568.40 mq
95	(55.89*2.68)/2	= 74.89 mq
96	MISURA CAD	= 1.97 mq
97	MISURA CAD	= 1.98 mq
98	(54.94*2.68)/2	= 73.62 mq
99	MISURA CAD	= 1.38 mq
100	(27.14*1.45)/2	= 19.68 mq
101	(41.25*5.10)/2	= 105.19 mq
102	(15.46*1.73)/2	= 13.37 mq
103	MISURA CAD	= 4.80 mq
104	MISURA CAD	= 1.08 mq
105	(17.91*3.21)/2	= 28.75 mq
106	MISURA CAD	= 5.51 mq
107	(43.88*16.80)/2	= 368.59 mq
108	(43.88*26.51)/2	= 581.63 mq
109	(25.40*10.98)/2	= 161.55 mq
110	(22.36*6.31)/2	= 70.35 mq
111	(6.88*2.11)/2	= 7.17 mq
112	(3.27*1.63)/2	= 2.67 mq
113	(36.30*15.08)/2	= 273.70 mq
114	MISURA CAD	= 4.44 mq
115	(47.47*5.17)/2	= 122.71 mq
116	(47.47*5.17)/2	= 122.71 mq
117	MISURA CAD	= 20.34 mq
118	MISURA CAD	= 19.14 mq
119	46.81*6.20	= 290.81 mq
120	(15.36*7.08)/2	= 54.37 mq
121	(10.78*5.53)/2	= 29.81 mq
122	(10.12*4.87)/2	= 24.64 mq
123	MISURA CAD	= 6.48 mq
124	MISURA CAD	= 5.28 mq

CALCOLO ANALITICO SUPERFICIE DRENANTE, COPERTA, OCCUPATA		
N.POLIGONO	CALCOLO ANALITICO	RISULTATO
125	MISURA CAD	= 4.54 mq
126	(9.54*2.00)/2	= 9.54 mq
127	MISURA CAD	= 0.42 mq
128	MISURA CAD	= 4.70 mq
129	MISURA CAD	= 6.34 mq
130	MISURA CAD	= 4.50 mq
131	8.50*2.00	= 17.00 mq
132	16.50*2.00	= 33.00 mq
133	12.24*2.00	= 24.48 mq
134	9.52*16.64	= 158.41 mq
135	1.02*2.30	= 2.35 mq
136	(6.16*3.04)/2	= 9.36 mq
137	(6.16*2.94)/2	= 9.06 mq
138	25.96*8.5	= 220.27 mq
139	(35.11*11.07)/2	= 193.54 mq
140	6.98*5.69	= 39.69 mq
141	2.01*4.37	= 8.78 mq
142	(6.60*3.28)/2	= 10.82 mq
143	MISURA CAD	= 5.44 mq
144	(41.80*1.74)/2	= 36.37 mq
145	(41.80*1.49)/2	= 31.34 mq
146	(29.76*11.26)/2	= 167.55 mq
147	(41.40*6.89)/2	= 138.48 mq
148	(14.10*5.89)/2	= 41.52 mq
149	(34.53*6.84)/2	= 119.97 mq
150	(34.84*5.57)/2	= 114.45 mq
151	(14.50*0.89)/2	= 6.45 mq
152	(14.50*0.89)/2	= 6.38 mq
153	(52.87*0.87)/2	= 23.00 mq
154	(52.87*0.87)/2	= 23.00 mq
155	(19.77*6.63)/2	= 65.54 mq
156	(20.86*6.09)/2	= 63.19 mq
157	(60.03*21.39)/2	= 642.02 mq
158	(88.54*2.50)/2	= 110.68 mq
159	(33.84*4.59)/2	= 77.35 mq
160	(17.52*2.22)/2	= 19.52 mq
161	(20.03*1.53)/2	= 15.32 mq
162	(2.94*1.13)/2	= 1.66 mq
163	(50.00*7.37)/2	= 184.25 mq
164	(33.62*16.86)/2	= 285.10 mq
165	(34.86*4.89)/2	= 84.57 mq
166	(18.00*7.49)/2	= 67.41 mq
167	(33.99*2.50)/2	= 42.49 mq
168	(33.51*2.48)/2	= 41.55 mq
169	3.15*2.15	= 6.77 mq
170	MISURA CAD	= 3.04 mq
171	MISURA CAD	= 3.35 mq
172	3.00*2.10	= 6.30 mq
173	2.41*11.10	= 41.21 mq
174	(16.21*1.52)/2	= 12.32 mq
175	(16.21*1.38)/2	= 11.18 mq
176	(16.85*4.49)/2	= 37.74 mq
177	(16.85*3.43)/2	= 28.90 mq
178	MISURA CAD	= 2.70 mq
179	MISURA CAD	= 3.83 mq
TOTALE		= 9.289.09 mq
PARCHEGGIO P2		
N.POLIGONO	CALCOLO ANALITICO	RISULTATO
180	16.00*16.40	= 262.40 mq
181	2.47*1.40	= 3.46 mq
182	11.80*33.80	= 399.60 mq
183	7.70*6.50	= 50.05 mq
184	MISURA CAD	= 0.86 mq
185	MISURA CAD	= 0.84 mq
186	5.00*22.90	= 114.50 mq
TOTALE		= 801.62 mq
PARCHEGGIO P1		
N.POLIGONO	CALCOLO ANALITICO	RISULTATO
187	(155.00*16.05)/2	= 1.243.88 mq
188	(155.00*16.12)/2	= 1.249.30 mq
TOTALE		= 2.493.18 mq
CAMPO DA BASKET E VALETTI		
N.POLIGONO	CALCOLO ANALITICO	RISULTATO
189	19.00*32.00	= 608.00 mq
190	4.40*36.73	= 161.61 mq
TOTALE		= 769.61 mq
AREA FITNESS		
N.POLIGONO	CALCOLO ANALITICO	RISULTATO
191	19.00*10.06	= 191.14 mq
TOTALE		= 191.14 mq
PAVIMENTAZIONE CABINA ELETTRICA		
N.POLIGONO	CALCOLO ANALITICO	RISULTATO
192	15.98*4.20/2	= 33.67 mq
193	(15.98*4.47)/2	= 35.84 mq
193.1	meno sup. coperta cabina	= 15.00 mq
TOTALE		= 52.52 mq
PERCORSI PEDONALI PUBBLICI		
N.POLIGONO	CALCOLO ANALITICO	RISULTATO
194	(103.32*1.50)/2	= 152.30 mq
195	(160.38*1.80)/2	= 144.32 mq
196	43.44*3.80	= 165.07 mq
197	(112.96*3.80)/2	= 214.62 mq
198	(112.96*3.80)/2	= 214.62 mq
199	5.62*5.20	= 29.22 mq
200	MISURA CAD	= 5.62 mq
201	MISURA CAD	= 5.32 mq
202	2.47*2.60	= 6.34 mq
203	2.47*2.60	= 6.24 mq
204	MISURA CAD	= 21.51 mq
205	MISURA CAD	= 32.57 mq
206	MISURA CAD	= 98.89 mq
207	(5.90*4.00)/2	= 11.80 mq
208	MISURA CAD	= 35.52 mq
209	(14.10*3.12)/2	= 22.09 mq
210	MISURA CAD	= 74.38 mq
211	(19.82*3.19)/2	= 31.61 mq
212	(26.78*2.51)/2	= 36.12 mq
213	(19.16*2.33)/2	= 22.32 mq
214	MISURA CAD	= 14.39 mq
215	(4.81*1.80)/2	= 3.88 mq
216	(27.44*2.50)/2	= 34.30 mq
217	(25.96*2.53)/2	= 32.84 mq
218	MISURA CAD	= 11.33 mq
219	2.20*8.24	= 18.13 mq
220	(34.80*1.47)/2	= 25.58 mq
221	(34.84*1.46)/2	= 25.78 mq
TOTALE		= 1.560.96 mq
PERCORSI CICLOPEDONALI		
N.POLIGONO	CALCOLO ANALITICO	RISULTATO
222	(36.94*2.50)/2	= 46.18 mq
223	(36.94*2.49)/2	= 45.99 mq
224	(41.80*4.00)/2	= 83.60 mq
225	(42.01*4.00)/2	= 84.02 mq
226	(33.84*4.00)/2	= 67.68 mq
227	(33.78*4.00)/2	= 67.56 mq
228	(39.34*4.37)/2	= 85.96 mq
229	(82.31*4.89)/2	= 201.25 mq
230	(40.94*3.44)/2	= 70.42 mq
231	(5.40*1.44)/2	= 3.89 mq
232	MISURA CAD	= 5.38 mq
233	4.95*2.75	= 13.61 mq
234	0.95*2.60	= 2.47 mq
235	35.04*2.75	= 96.36 mq
236	(51.76*1.28)/2	= 33.13 mq
237	(51.76*1.28)/2	= 33.35 mq
238	(5.40*1.44)/2	= 3.89 mq
239	(5.40*1.20)/2	= 3.24 mq
240	0.38*5.83	= 16.49 mq
241	0.34*6.00	= 2.04 mq
242	0.33*4.88	= 14.48 mq
243	MISURA CAD	= 6.31 mq
242	(7.02*1.41)/2	= 4.95 mq
TOTALE		= 1.078.08 mq

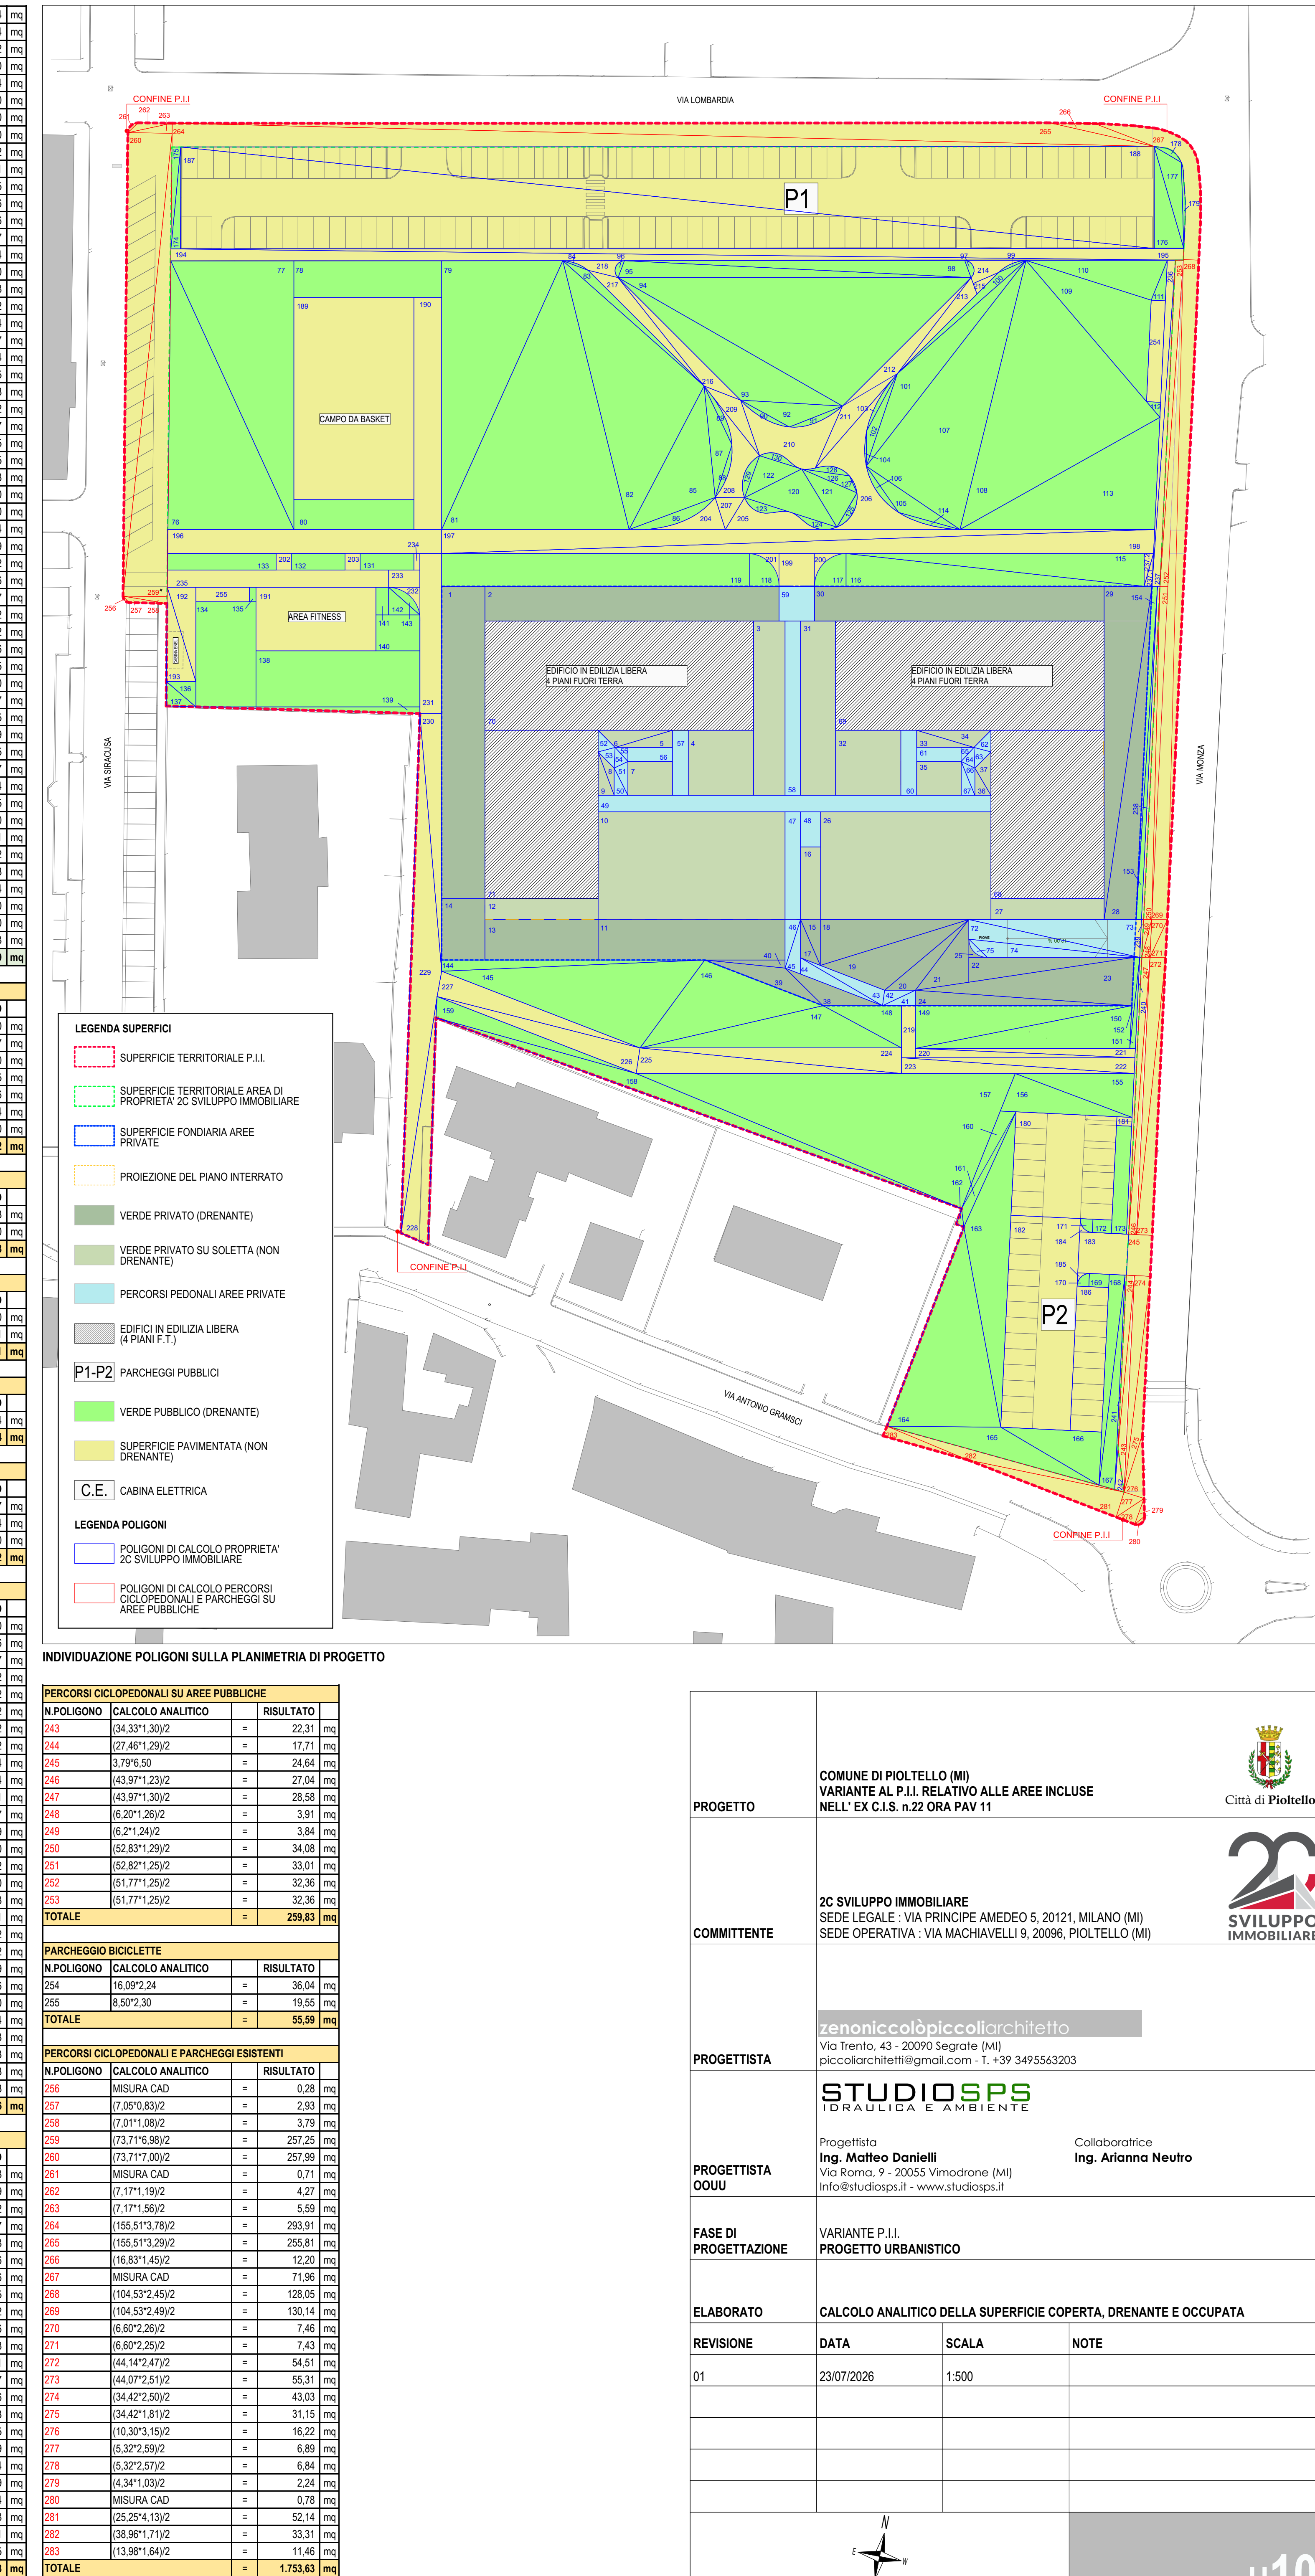

PROGETTO	COMUNE DI PIOTTELLO (MI) VARIANTE AL P.I.I. RELATIVO ALLE AREE INCLUSE NELL' EX C.I.S. n.22 ORA PAV 11		
COMMITTENTE	2C SVILUPPO IMMOBILIARE SEDE LEGALE : VIA PRINCIPE AMEDEO 5, 20121, MILANO (MI) SEDE OPERATIVA : VIA MACHIAVELLI 9, 20096, PIOTTELLO (MI)		
PROGETTISTA	zenonpiccolipiccoliarichitetto Via Trento, 43 - 20090 Segrate (MI) piccoliarichitetto@gmail.com - T. +39 3495563203		
PROGETTISTA OOUU	Ing. Matteo Danielli Via Roma, 9 - 20055 Vimodrone (MI) info@studiosps.it - www.studiosps.it		
FASE DI PROGETTAZIONE	VARIANTE P.I.I. PROGETTO URBANISTICO		
ELABORATO	CALCOLO ANALITICO DELLA SUPERFICIE COPERTA, DRENANTE E OCCUPATA		
REVISIONE	DATA	SCALA	NOTE
01	23/07/2026	1:500	
ORIENTAMENTO			
TAV.			