



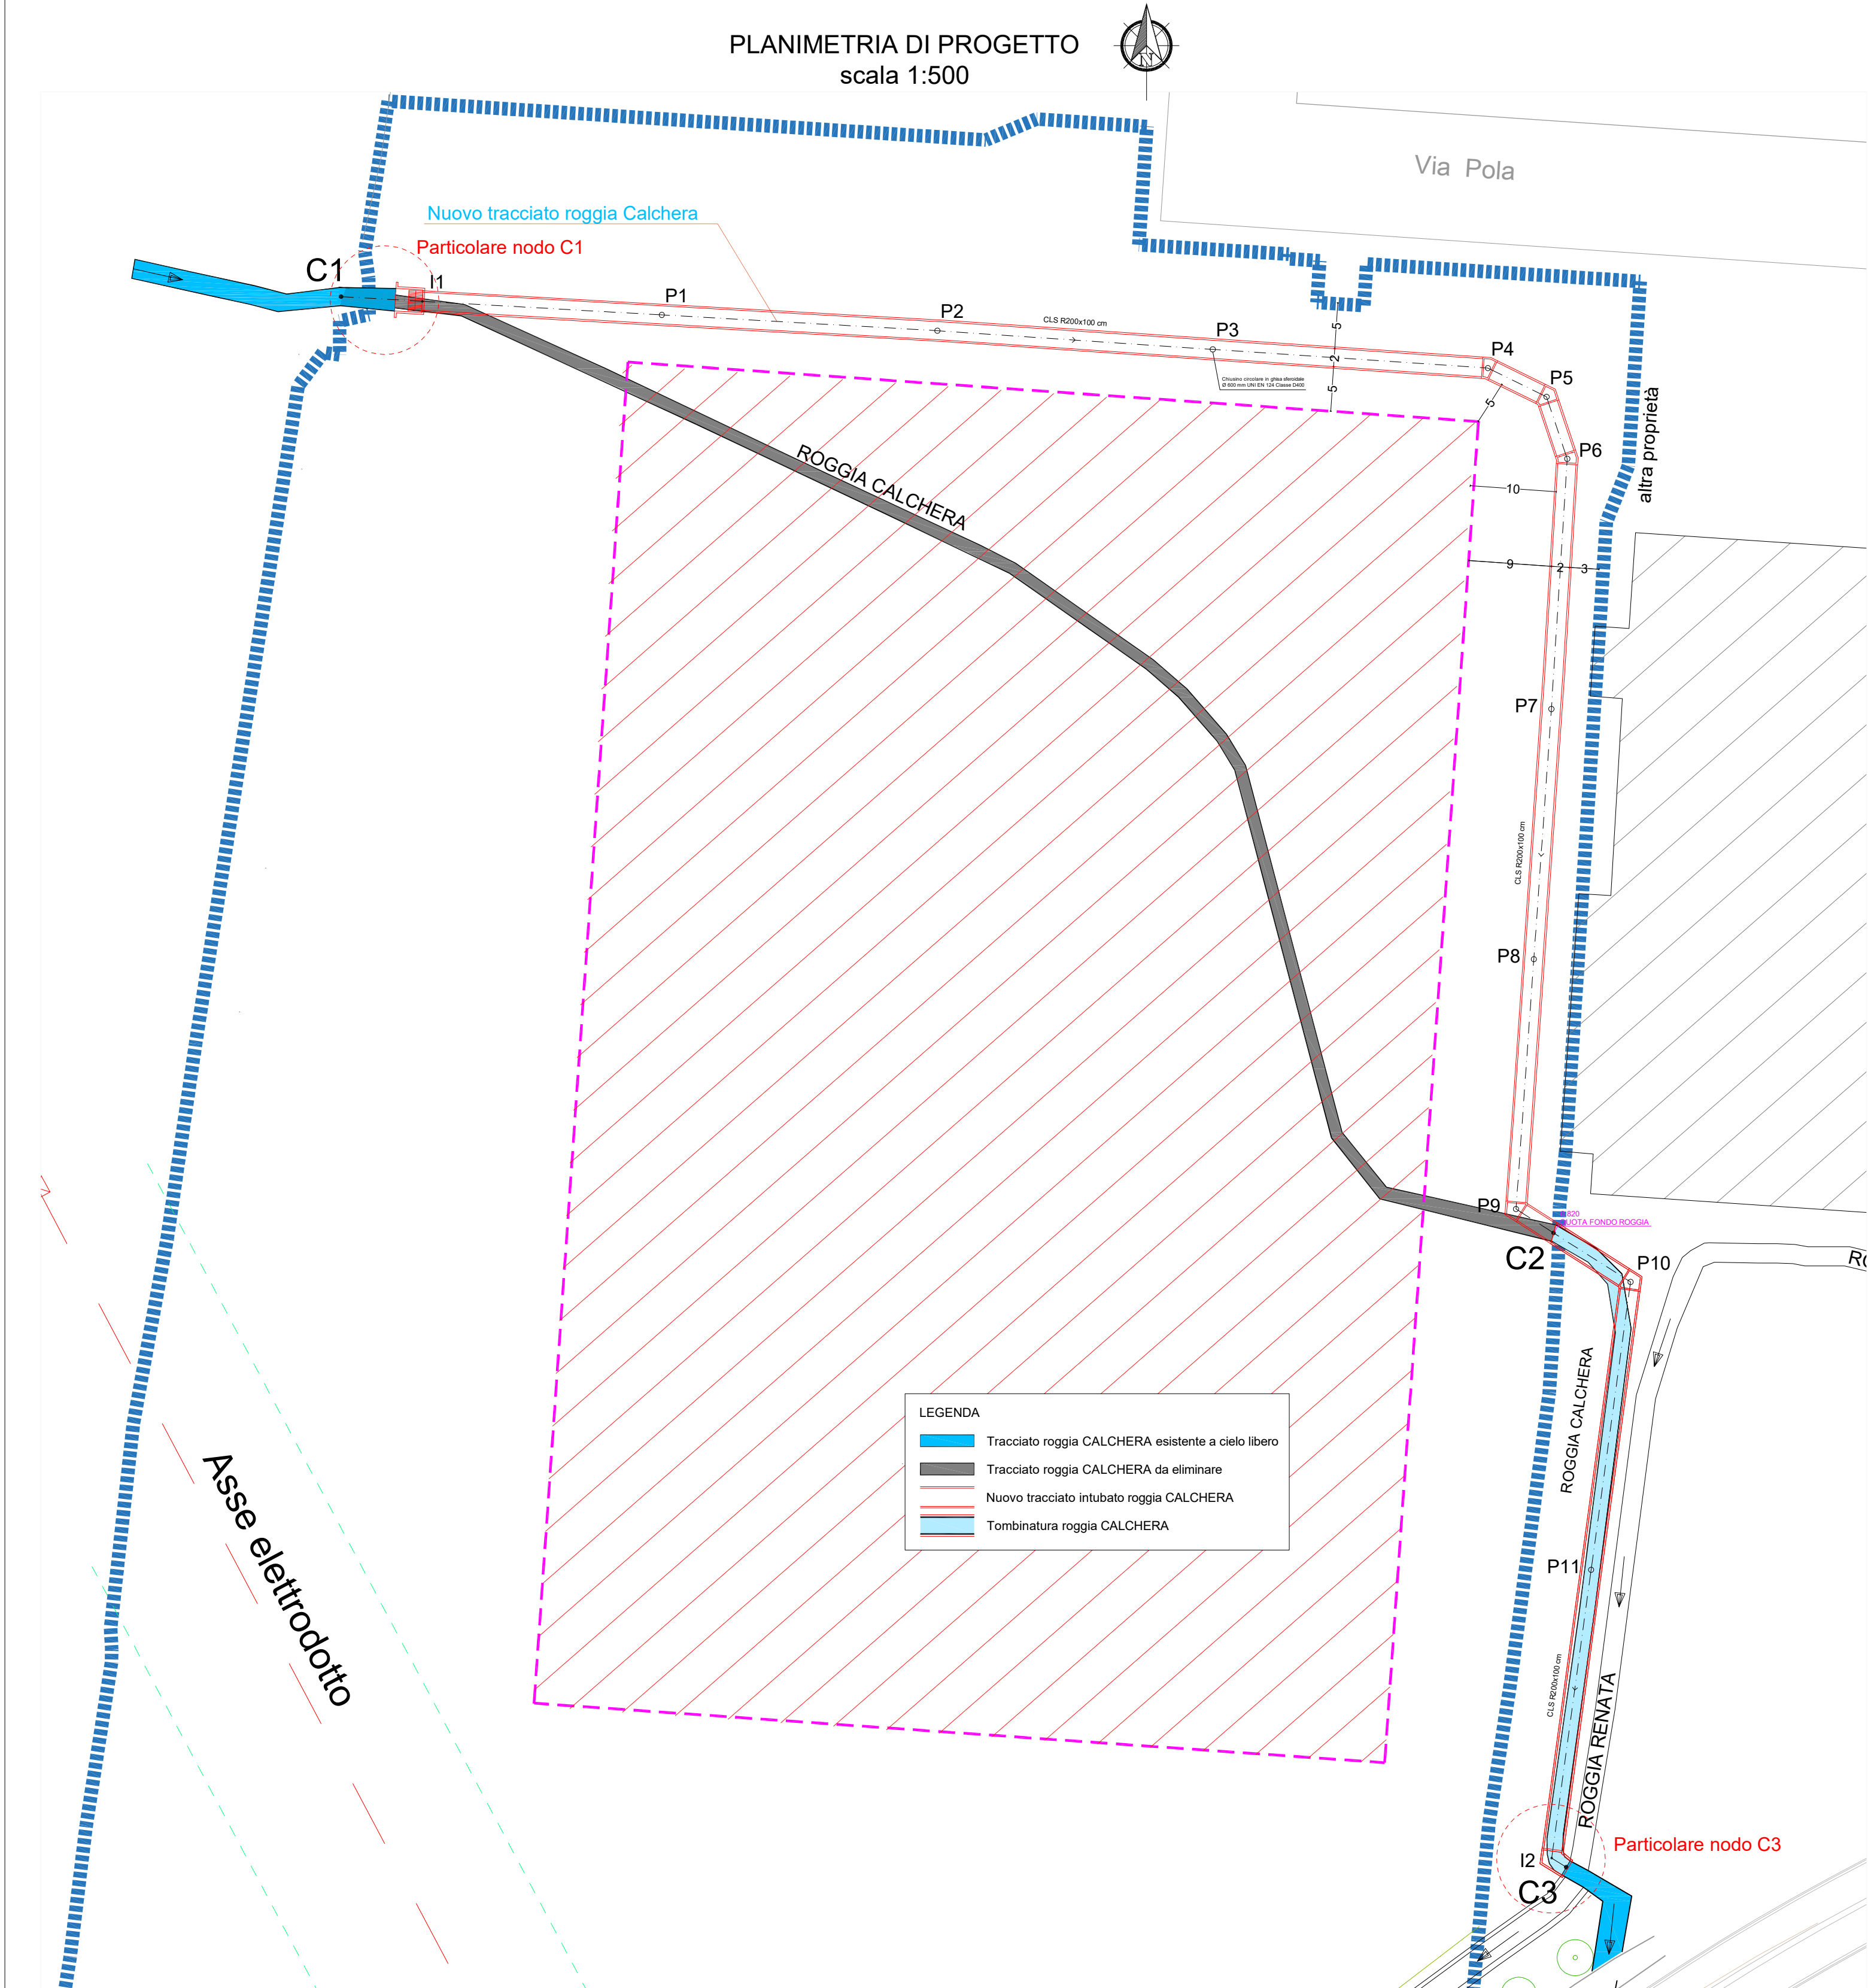

Profilo C1-C2

Quota di riferimento 98 m	C1	I1	P1	P2	P3	P4	P5	P6	P7	P8	P9	C2	P10	P11	I2	C3
Codice punto																
Sezione tipo tubazione <mm>																
Pendenza tubazione <mm>																
NODI																
Materiale tubazione																

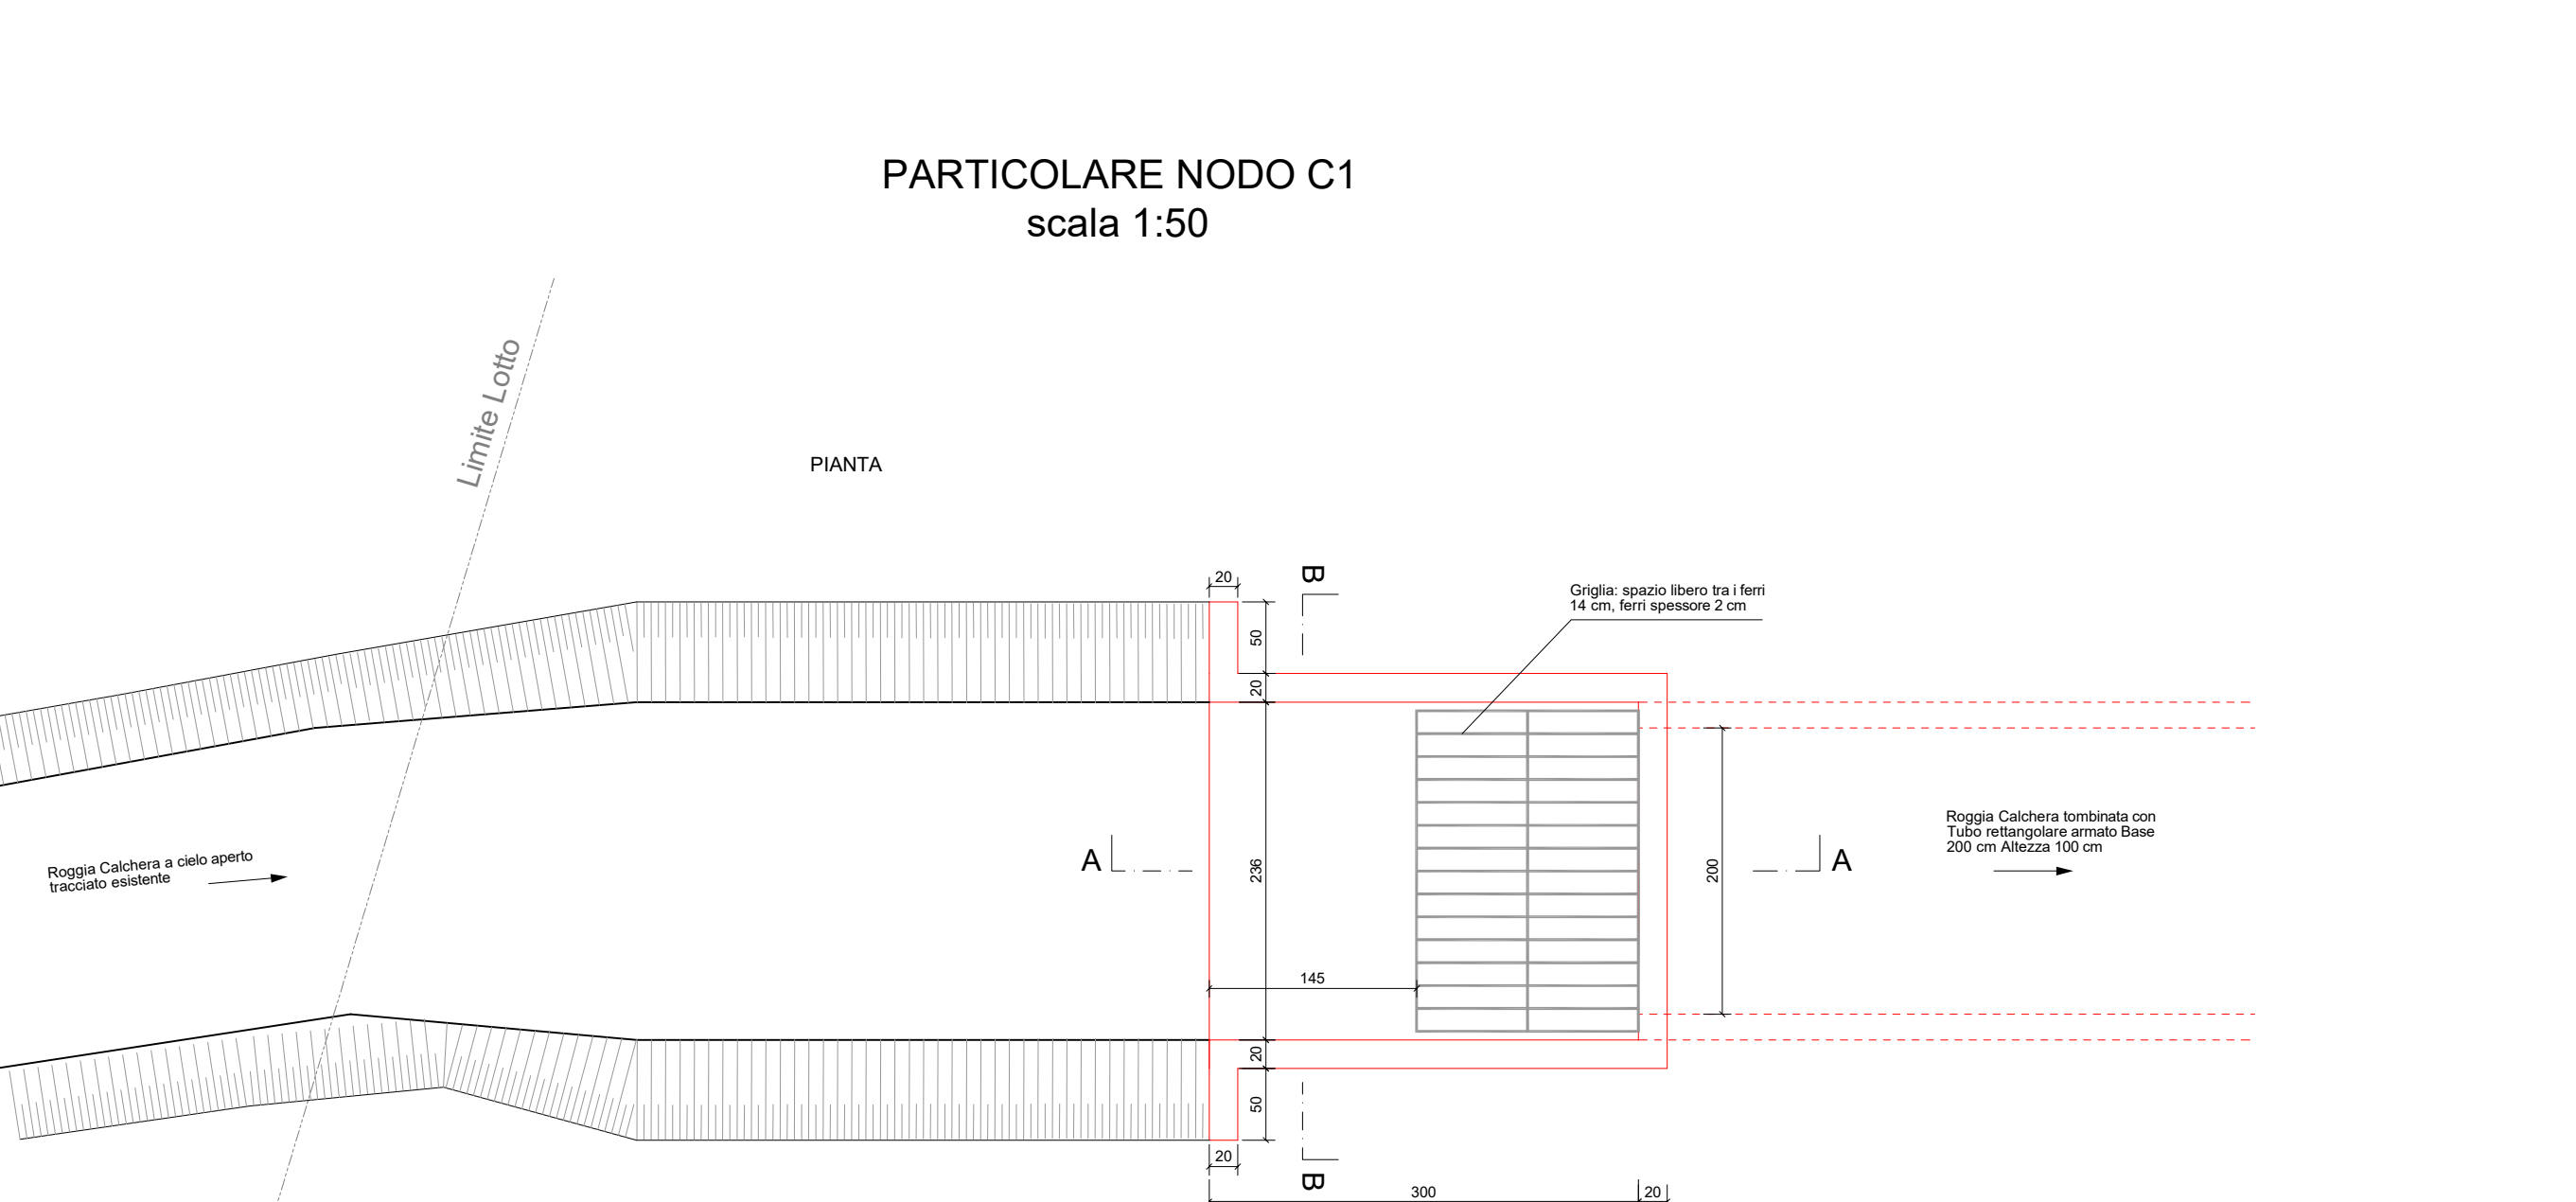

VERIFICA IDRAULICA SCATOLARE

Num	Tratto	Pozzetto a Monte	Pozzetto a Valle	Lunghezza [m]	Materiale	SEZIONE [cm]	Pendenza [m/m]	Altezza d'acqua [cm]	Portata transitante [l/s]	Portata massima smaltibile [l/s]	Velocità con Transmittibile [cm/s]	Velocità con Qsmaltibile [cm/s]	Idoneità alla portata	Idoneità al lavaggio	% RIEMPIMENTO
1	C1-C2	C1	I1	9.00	CLS	R200x100	0.0012	55	3428.61	138.63	171.43	171.43	idoneo	idoneo	55%
1	C1-C2	I1	P1	26.50	CLS	R200x100	0.0012	55	1500	3407.97	137.8	170.40	idoneo	idoneo	55%
1	C1-C2	P1	P2	30.50	CLS	R200x100	0.0012	55	1500	3415.81	138.11	170.79	idoneo	idoneo	55%
1	C1-C2	P2	P3	30.50	CLS	R200x100	0.0012	55	1500	3415.71	138.11	170.79	idoneo	idoneo	55%
1	C1-C2	P3	P4	30.47	CLS	R200x100	0.0012	55	1500	3417.44	138.18	170.87	idoneo	idoneo	55%
1	C1-C2	P4	P5	7.22	CLS	R200x100	0.0012	54	1500	3462.54	139.49	173.13	idoneo	idoneo	54%
1	C1-C2	P5	P6	7.22	CLS	R200x100	0.0012	54	1500	3462.54	139.49	173.13	idoneo	idoneo	54%
1	C1-C2	P6	P7	27.70	CLS	R200x100	0.0012	55	1500	3435.92	138.93	171.80	idoneo	idoneo	55%
1	C1-C2	P7	P8	27.70	CLS	R200x100	0.0012	55	1500	3435.87	138.92	171.79	idoneo	idoneo	55%
1	C1-C2	P8	P9	27.68	CLS	R200x100	0.0012	55	1500	3437.45	138.99	171.87	idoneo	idoneo	55%
1	C1-C2	P9	C2	4.93	CLS	R200x100	0.0012	55	1500	3421.67	138.35	171.08	idoneo	idoneo	55%
2	C2-C3	C2	P10	10.07	CLS	R200x100	0.0015	51	1500	3784.49	148.97	189.22	idoneo	idoneo	51%
2	C2-C3	P10	P11	32.10	CLS	R200x100	0.0015	51	1500	3831.68	150.22	191.58	idoneo	idoneo	51%
2	C2-C3	P11	I2	32.15	CLS	R200x100	0.0015	51	1500	3828.92	150.11	191.45	idoneo	idoneo	51%
2	C2-C3	I2	C3	1.94	CLS	R200x100	0.0015	50	1500	3858.31	150.64	192.92	idoneo	idoneo	50%

POSSIBILE IPOTESI DI SCATOLARE

Tubo rettangolare armato uso orizzontale

Tubo rettangolare armato uso orizzontale

APPLICAZIONI:

- Guarnizioni: Tipo Ring-GL o Ring-GRS

TURBO STANDARD

Componenti a richiesta

REGIONE LOMBARDIA
PROVINCIA DI MILANO

COMUNE DI PIOLTELLO
Via Carlo Cattaneo 1, 20096 Pioltello (MI)

ISTANZA di

PIANO ATTUATIVO IN VARIANTE AL PA ADT5 e zona ex D2
conforme al PGT ai sensi dell'art. 14 della L.R. 12/2005

in Via Pordenone, Limite di Pioltello (MI)

PRONOMENTE

ESSELUNGA S.p.A.

P.IVA 04916380159

Registro Imprese di Milano e C.F. 01255720169

Sede legale: Via Vittor Pisani 20124 Milano

Sede Amministrativa: Via Giambologna 1, 200196 Limite di Pioltello (MI)

TEL 02 89760689

PROGETTISTI

PIANOzero
progetti

SRL STP

Ing. Cesare Bertocchi - Ing. Ilaria Garletti
Pian. Alessandro Martinelli - Arch. Cristian Piovanelli
Via Palazzo n. 20581 Radicele (BS)
Tel. 030 874924 - email: info@pianozero.com
PEC: pianozero@pianozero.com
P.IVA: 04388800368

responsabile commessa
Ing. Cesare Bertocchi
Ing. Ilaria Garletti
gruppo di lavoro
Arch. Cristian Piovanelli
Geom. Fabrizio Franceschini
Pian. Alessandro Martinelli
Dott. in Pian. Alessio Rossi
Dott. in Pian. jr Marco Piantoni

COMPONENTE IDRAULICA

SePrAm S.r.l.
Servizi di Progettazione Ambiente
Dott. ing. Claudio Granuzzo
Via C.Biseno 26 25128 Brescia (BS)

COMPONENTE URBANISTICA

Tavola numero

T08

Titolo

PROGETTO DI SPOSTAMENTO TRACCIATO
ROGGIA CALCHERA

Scala

1:500

Fase

PA VAR

Data

Settembre 2026

Revisione

AL SENSO DELLE VIGENTI LEGGI SUI DIRITTI D'AUTORE QUESTO ELABORATO NON POTRA' ESSERE COPIATO O COMUNICATO AD ALTRE TERZE PERSONE O DOTTE SENZA AUTORIZZAZIONE DEL PRODOTTORE